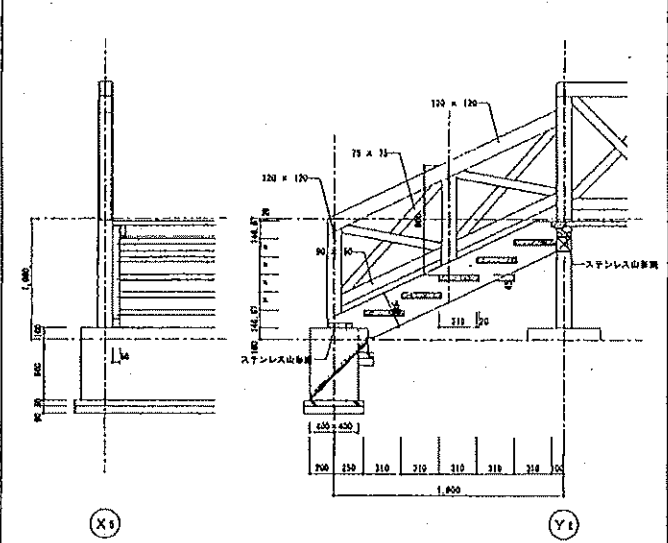
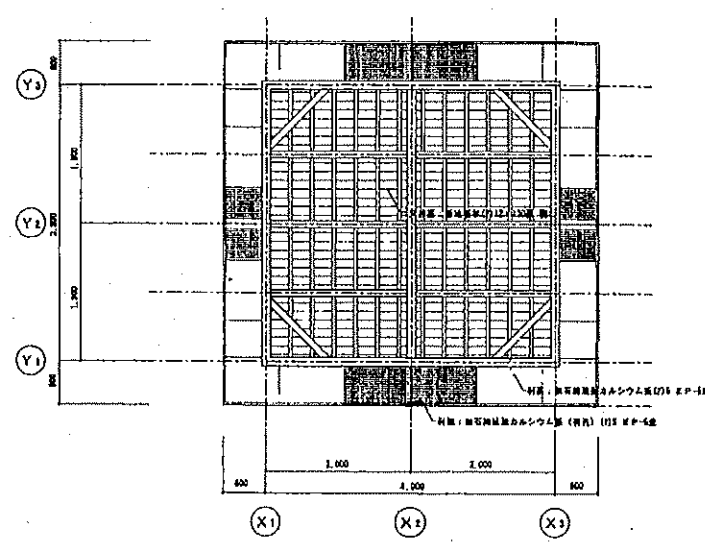
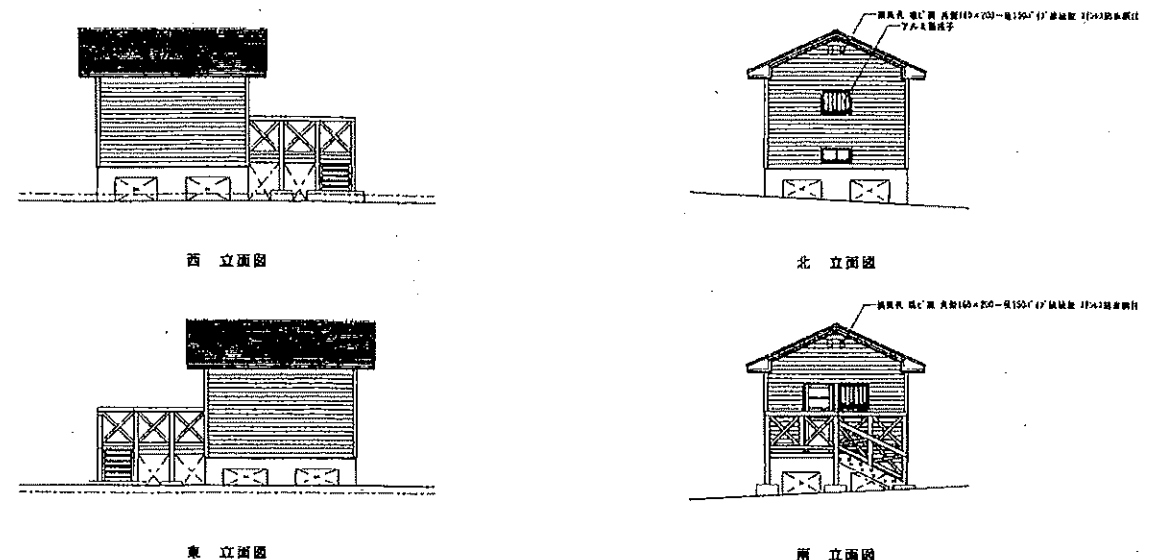
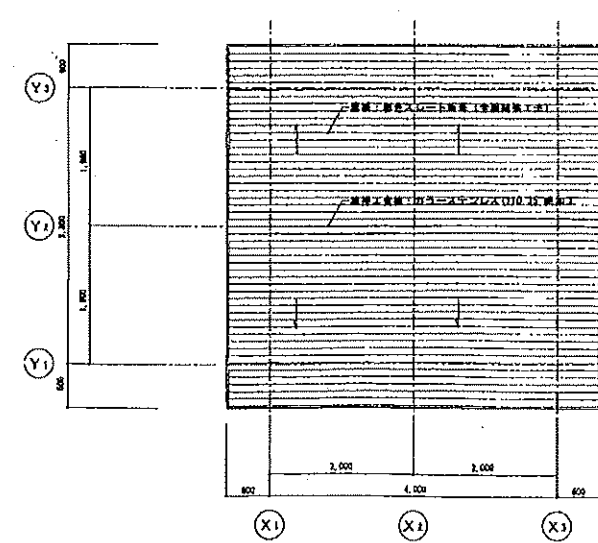
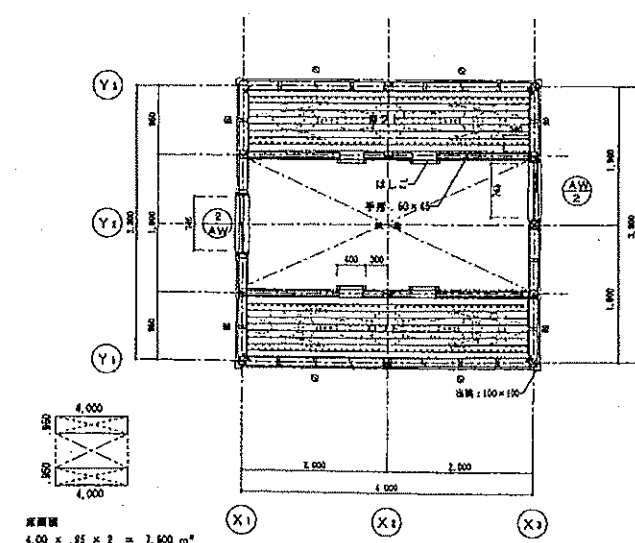
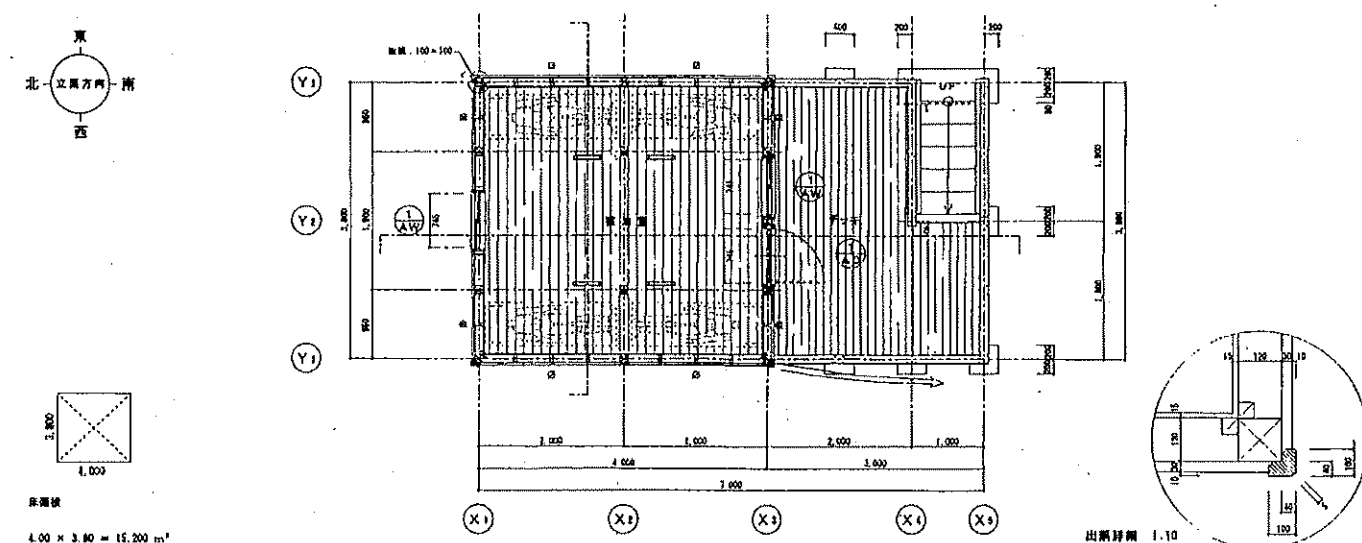






設計概要

主 要 用 途	ツリーハウス様	層 様	彩色スレート屋根(全塗装仕様)・3'3"672x2413-70x17'10"17'0"下地(強粘着接着剤付) 野地板:鋼造閉合板(2127×1+杉板12×120)
工 事 種 別	新 築	外 壁	杉平丸窓板120×30(垢漏れ防止処理)・木目調調湿膜
鋼 造	木 造	鋼 口 部	アルミブラケット取付金具組立上
階 数	2階建	軒 裏	象石調塩化カルシウム系(7)6層造り壁・E.P.O
建築面積	15.20 m ²		
床面積	22.80 m ²		
最高の高さ	4.58 m		
軒の高さ	3.55 m		

内部仕上表

[illegible]

種号・数量	① AW	② AW	③ AD	特記事項
図面・寸法				①：アルミサッシ：フッ素樹脂膜付付着品。 サッシ強度：耐風圧 200 kg/m² 気密 3 cm³/hm³ 水密 35 kg/hf ②：ガラス障子：複層障子。パネル障子にてシーリングの施 ③：埋具等は 承認図作案の上、監督員の承認を得て 製作 のこと（金物等）。 ④：鋼 錠 シリンダー錠は全てマスターキー換装付とする。 マスターキー3本（アルミ、スチール、木製、共通） ⑤：出入口扉に、押引表示をする。
型 式	アルミ引違い窓	アルミ引違い窓	アルミ片開きドア	
取付場所				
仕 上	アルミフッ素樹脂膜付付着品	アルミフッ素樹脂膜付付着品	アルミフッ素樹脂膜付付着品	
規 格	70	70	70	
結 子	(1) 4 透明強化ガラス	(1) 4 透明強化ガラス	(1) 4 透明強化ガラス	
金 物	クレセント・附鎖金物一式	クレセント・附鎖金物一式	ステンレス下蓋・レバーハンドル・シリンダー錠	
備 考	アルミ断熱子・可動断戸	アルミ断熱子・可動断戸	ドアンチェック・附鎖金物一式	

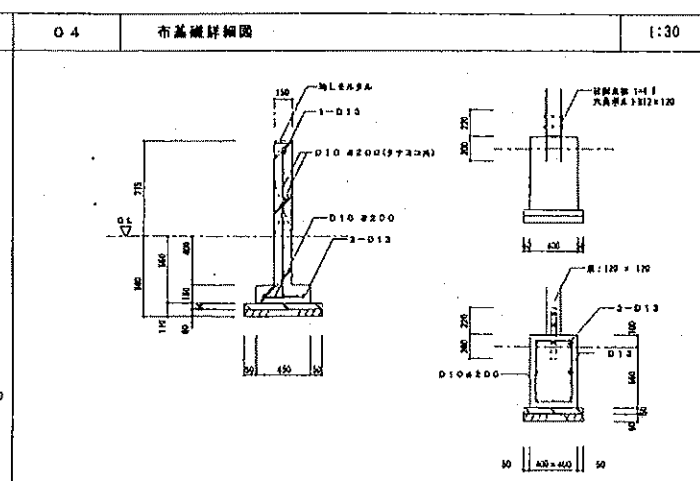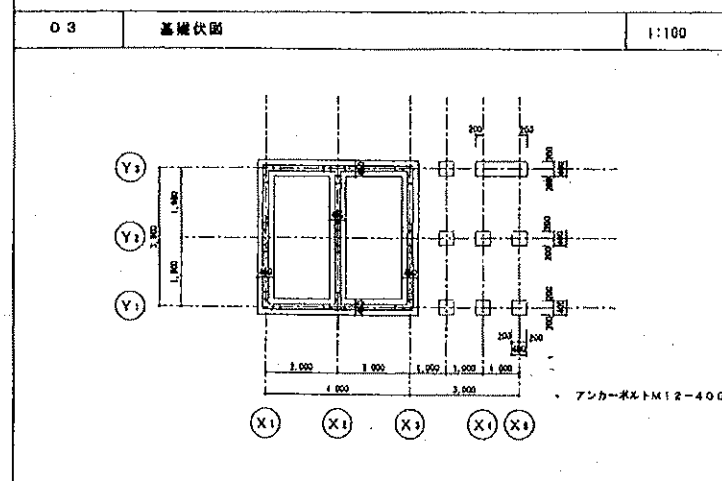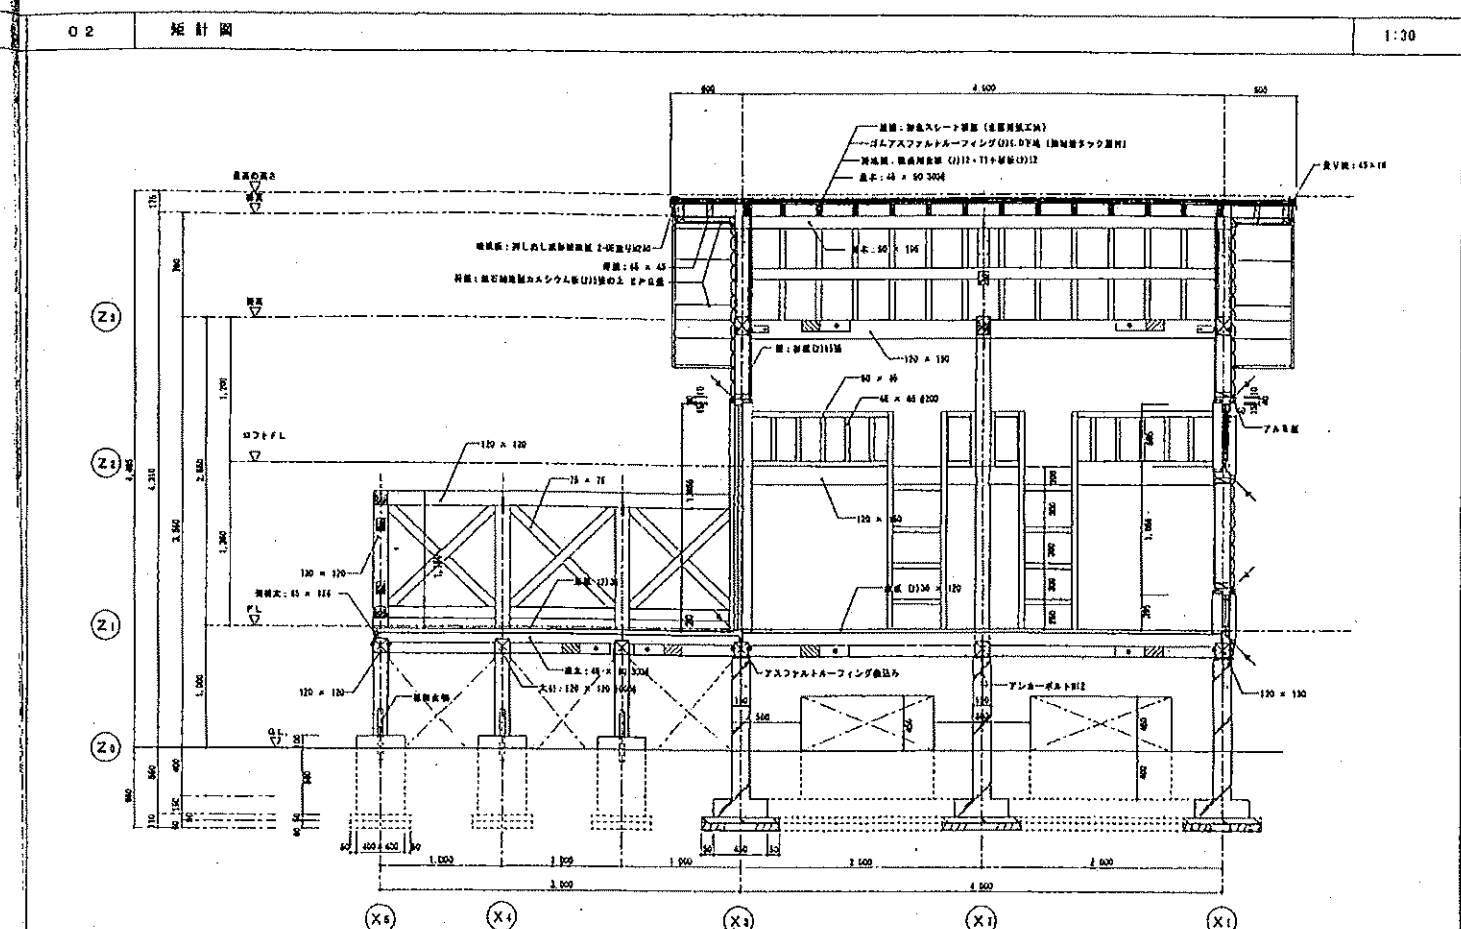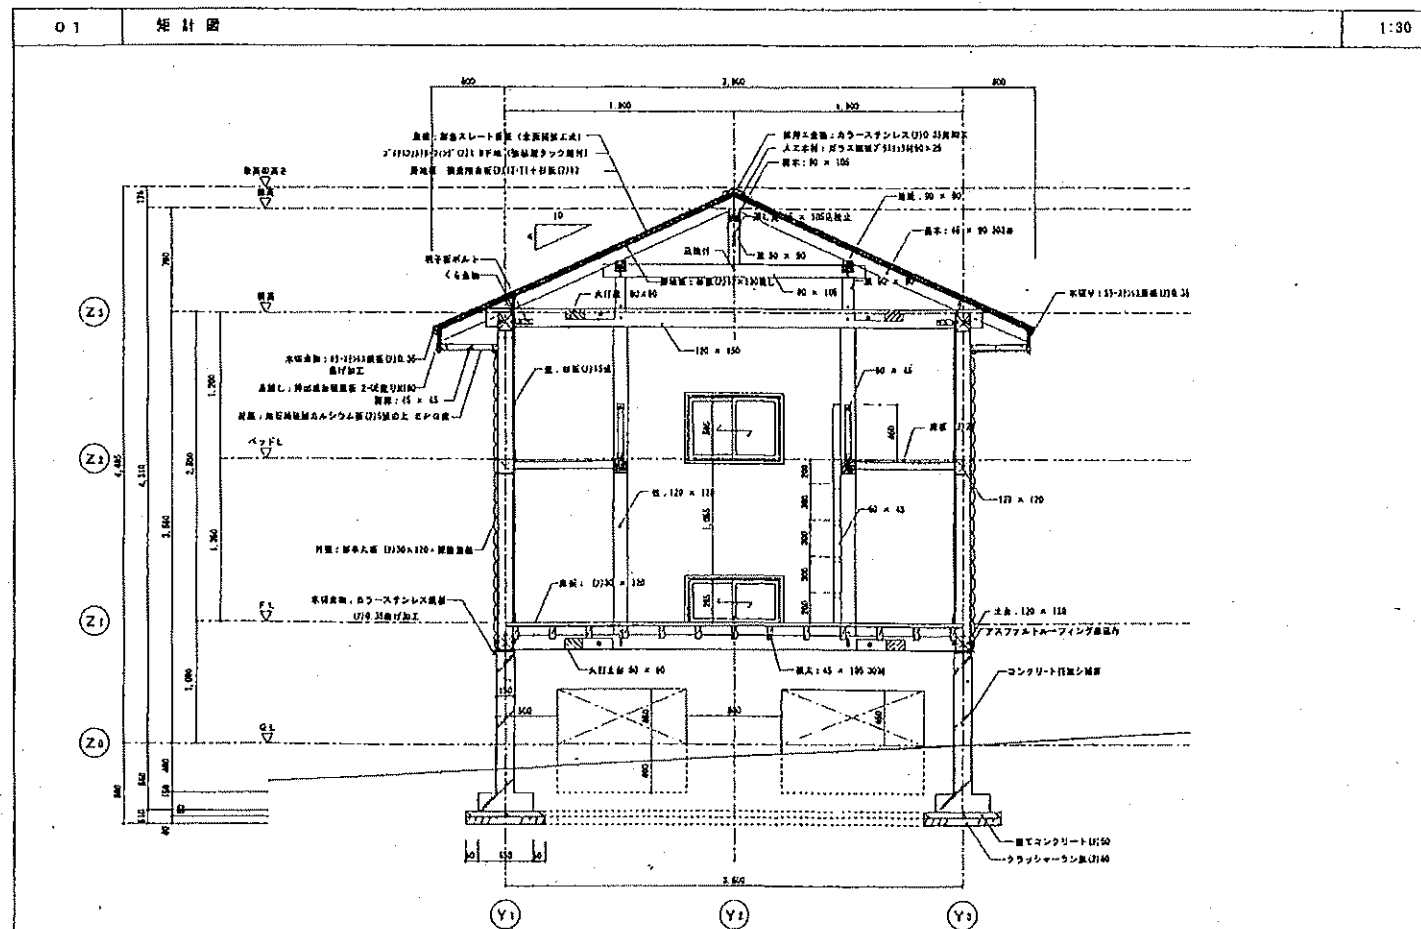




05 部材リスト

部材名	部材寸法	数量	単位	部材寸法	数量	単位
(A) 土留	杉 AQ 1 根 120 x 120	1	根	(M) 基礎	杉 AQ 1 根 45 x 105	1
(B) 火打土留	杉 AQ 1 根 90 x 90	1	根	(N) 基礎	杉 AQ 1 根 12 x 130	1
(C) 土留	杉 AQ 1 根 45 x 105	1	根	(O) 基礎	杉 AQ 1 根 21 x 120	1
(D) 土留	杉 AQ 1 根 120 x 110	1	根	(P) 基礎	杉 AQ 1 根 30 x 120	1
(E) 土留	杉 AQ 1 根 120 x 150	1	根	(Q) 基礎	杉 AQ 1 根 54 x 120	1
(F) 火打土留	杉 AQ 1 根 90 x 90	1	根	(R) 基礎	杉 AQ 1 根 30 x 120	1
(G) 土留	杉 AQ 1 根 90 x 105	1	根	(S) 基礎	杉 AQ 1 根 15 x 130	1
(H) 土留	杉 AQ 1 根 45 x 105	1	根			
(I) 土留	杉 AQ 1 根 90 x 90	1	根			
(J) 土留	杉 AQ 1 根 120 x 150	1	根			
(K) 土留	杉 AQ 1 根 90 x 90	1	根			
(L) 土留	杉 AQ 1 根 45 x 105	1	根			

06 特記事項




特記事項


1. 木材は、杉・桧・柏・榎・材とする。
2. 薪炭は、県産材に準ずるよう天然又は人工乾燥処理を行う。
3. 木材は全て、AQ 1 種 (JAS 規格 K-4) 加工材を使用する。
4. 防蟻処理は 10 年とする。
5. 小口面は面取り加工、端面はプレーナー加工又はサンダー仕上げとする。
6. 接合部は、接合部用メッキ板とする。
7. 木材乾燥率は 2 割とする。

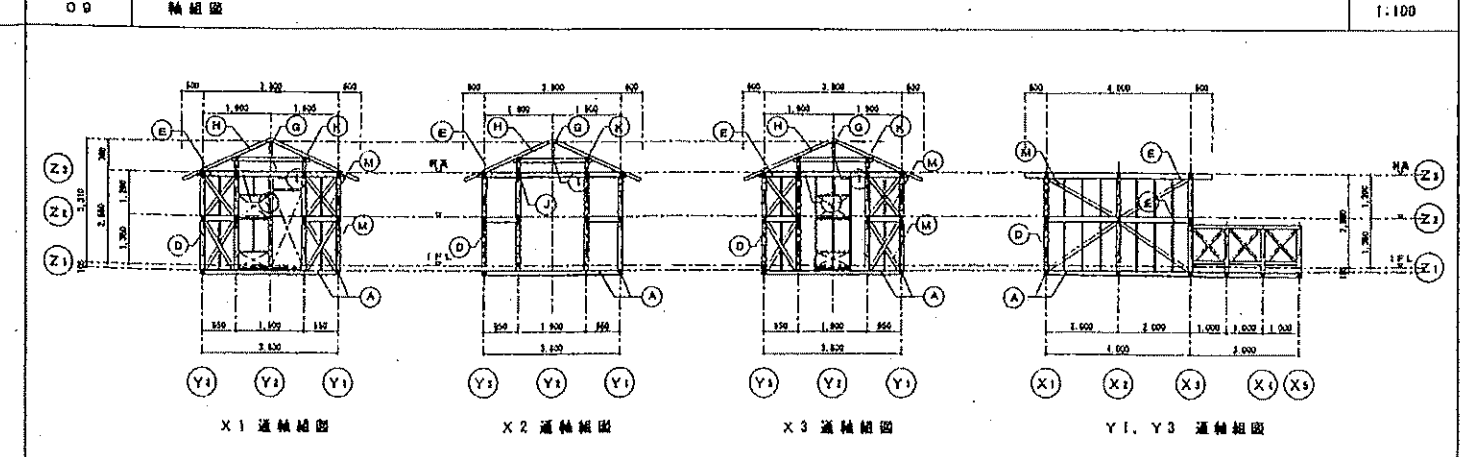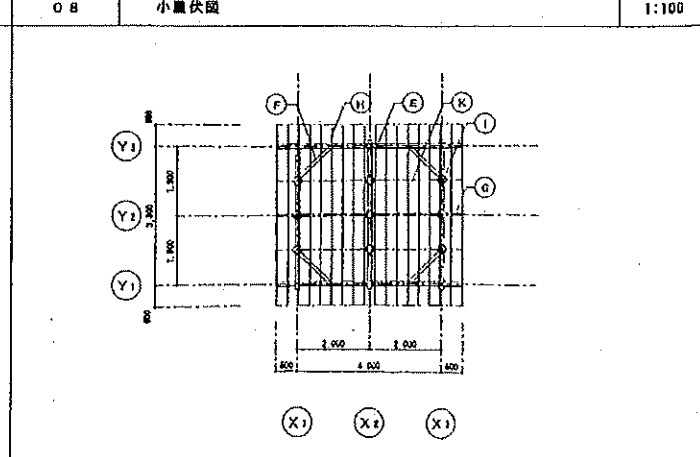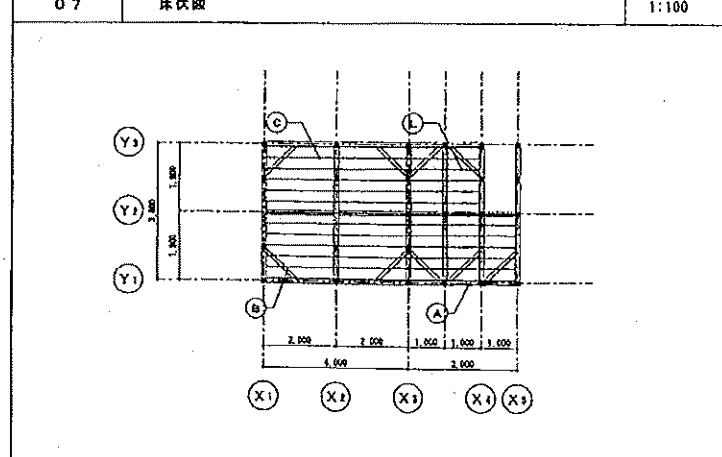


設計概要		外観仕上表	
主用途	管理棟	屋根	彩色スレート瓦葺(全面補修工事)・2'4732111-7121' (1)1 0下地(強固なタック履行) 野地板: 鋼板野地板(1)1 2-11
工事種別	新築	外壁	砂岩瓦葺120×30(防蟻防鼠処理)・不燃断熱処理
構造	木造	開口部	アルミ樹脂複合断熱付窓仕上
階数	平家	軒裏	黒石珪藻土カルシウム系(1)5塗・E.P.G
建築面積	174.18 m ²	ポーチ	コンクリート直で押入(1)1 2 0・黒珪藻土
床面積	167.94 m ²	軒裏	珪藻土カラービニル (大トップ108) 珪藻土: ステンレス鋼 (305-104)
最高高さ	8.56 m	屋根	珪藻土カラービニル 750 珪藻土: ステンレス鋼 (305-104)
軒の高さ	3.80 m		

内装仕上表		床		壁		天井		天井高		備 考	
ホール	コンクリート両面金にて押入(黒珪藻土)	木 質 H-15 EPD 209-1 H-100	珪藻土系(1)5塗(珪藻土)・黒珪藻土	珪藻土系(1)5塗(珪藻土)・黒珪藻土	珪藻土系(1)5塗(珪藻土)・黒珪藻土	珪藻土系(1)5塗(珪藻土)・黒珪藻土	珪藻土系(1)5塗(珪藻土)・黒珪藻土	2.700		下足入、珪藻土系(1.500×1.900)	
事務室	珪藻土ビニルシート(1)2貼	木 質 H-15 EPD	P.B.(1)12.5塗・E.P.G	珪藻土系(1)5塗(珪藻土)・黒珪藻土	珪藻土系(1)5塗(珪藻土)・黒珪藻土	珪藻土系(1)5塗(珪藻土)・黒珪藻土	珪藻土系(1)5塗(珪藻土)・黒珪藻土	2.500		珪藻土系(1.500×1.900)、珪藻土系(1.500×1.900)、珪藻土系(1.500×1.900)	
会議室	珪藻土ビニルシート(1)2貼	木 質 H-15 EPD	P.B.(1)12.5塗・E.P.G	珪藻土系(1)5塗(珪藻土)・黒珪藻土	珪藻土系(1)5塗(珪藻土)・黒珪藻土	珪藻土系(1)5塗(珪藻土)・黒珪藻土	珪藻土系(1)5塗(珪藻土)・黒珪藻土	2.500		珪藻土系(1.500×1.900)、珪藻土系(1.500×1.900)、珪藻土系(1.500×1.900)	
図書室	珪藻土	珪藻土	P.B.(1)12.5塗・E.P.G	珪藻土系(1)5塗(珪藻土)・黒珪藻土	珪藻土系(1)5塗(珪藻土)・黒珪藻土	珪藻土系(1)5塗(珪藻土)・黒珪藻土	珪藻土系(1)5塗(珪藻土)・黒珪藻土	2.400		カーテンボックス、ステンレス鋼カーテンレール(1)1 シャワーユニット(0812)	
入 浴	砂岩(1)15	珪藻土 木 質	珪藻土系(1)5塗(珪藻土)・黒珪藻土	珪藻土系(1)5塗(珪藻土)・黒珪藻土	珪藻土系(1)5塗(珪藻土)・黒珪藻土	珪藻土系(1)5塗(珪藻土)・黒珪藻土	珪藻土系(1)5塗(珪藻土)・黒珪藻土	2.500		珪藻土系(1.500×1.900)、珪藻土系(1.500×1.900)、珪藻土系(1.500×1.900)	
1-1(1)1-1(1)	ナラフローリング(1)15貼	木 質 H-15 EPD	P.B.(1)12.5塗・E.P.G	珪藻土系(1)5塗(珪藻土)・黒珪藻土	珪藻土系(1)5塗(珪藻土)・黒珪藻土	珪藻土系(1)5塗(珪藻土)・黒珪藻土	珪藻土系(1)5塗(珪藻土)・黒珪藻土	2.500		珪藻土系(1.500×1.900)、珪藻土系(1.500×1.900)、珪藻土系(1.500×1.900)	
1-1(1)1-1(2)	ナラフローリング(1)15貼	木 質 H-15 EPD	P.B.(1)12.5塗・E.P.G	珪藻土系(1)5塗(珪藻土)・黒珪藻土	珪藻土系(1)5塗(珪藻土)・黒珪藻土	珪藻土系(1)5塗(珪藻土)・黒珪藻土	珪藻土系(1)5塗(珪藻土)・黒珪藻土	2.500		珪藻土系(1.500×1.900)、珪藻土系(1.500×1.900)、珪藻土系(1.500×1.900)	
倉庫(1)	コンクリート両面金にて押入	木 質	珪藻土系(1)5塗(珪藻土)・黒珪藻土	珪藻土系(1)5塗(珪藻土)・黒珪藻土	珪藻土系(1)5塗(珪藻土)・黒珪藻土	珪藻土系(1)5塗(珪藻土)・黒珪藻土	珪藻土系(1)5塗(珪藻土)・黒珪藻土	2.500		珪藻土系(1.500×1.900)、珪藻土系(1.500×1.900)、珪藻土系(1.500×1.900)	
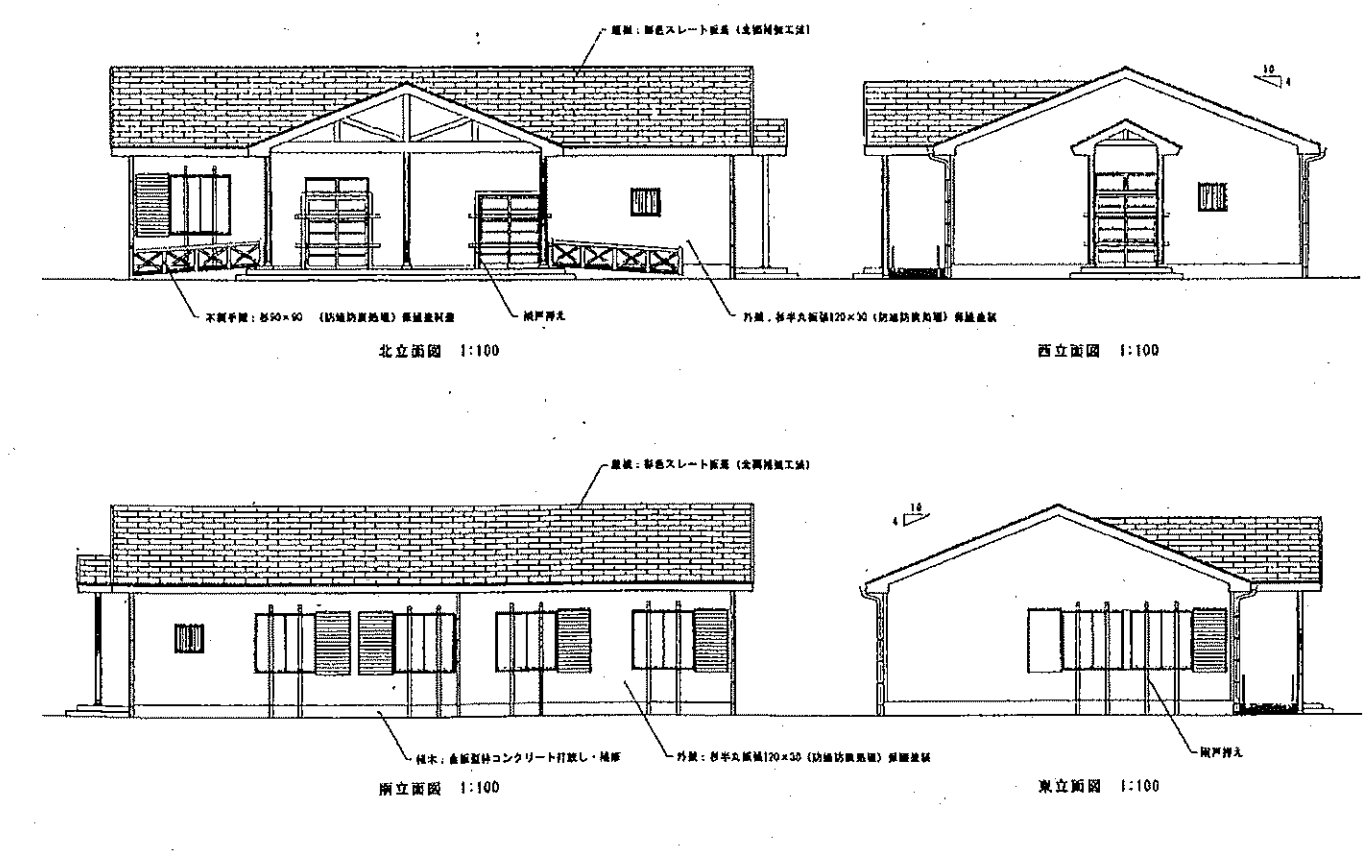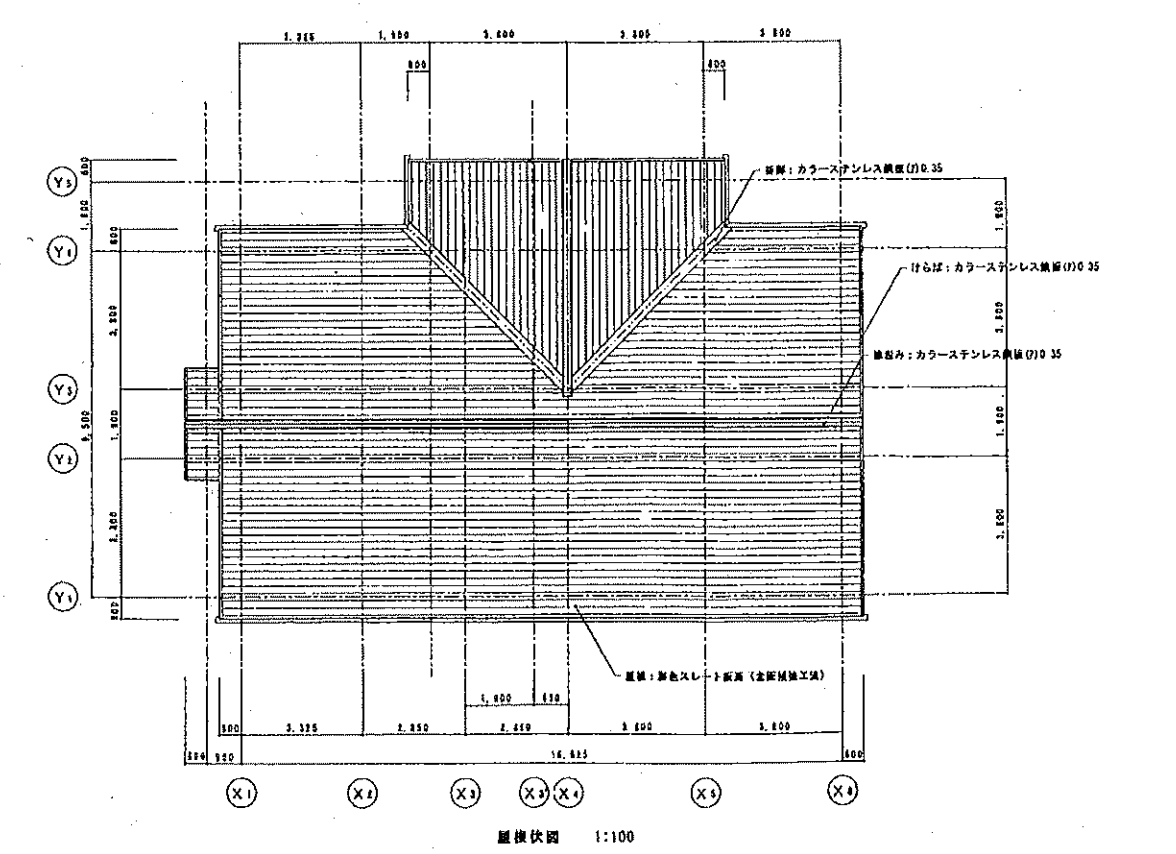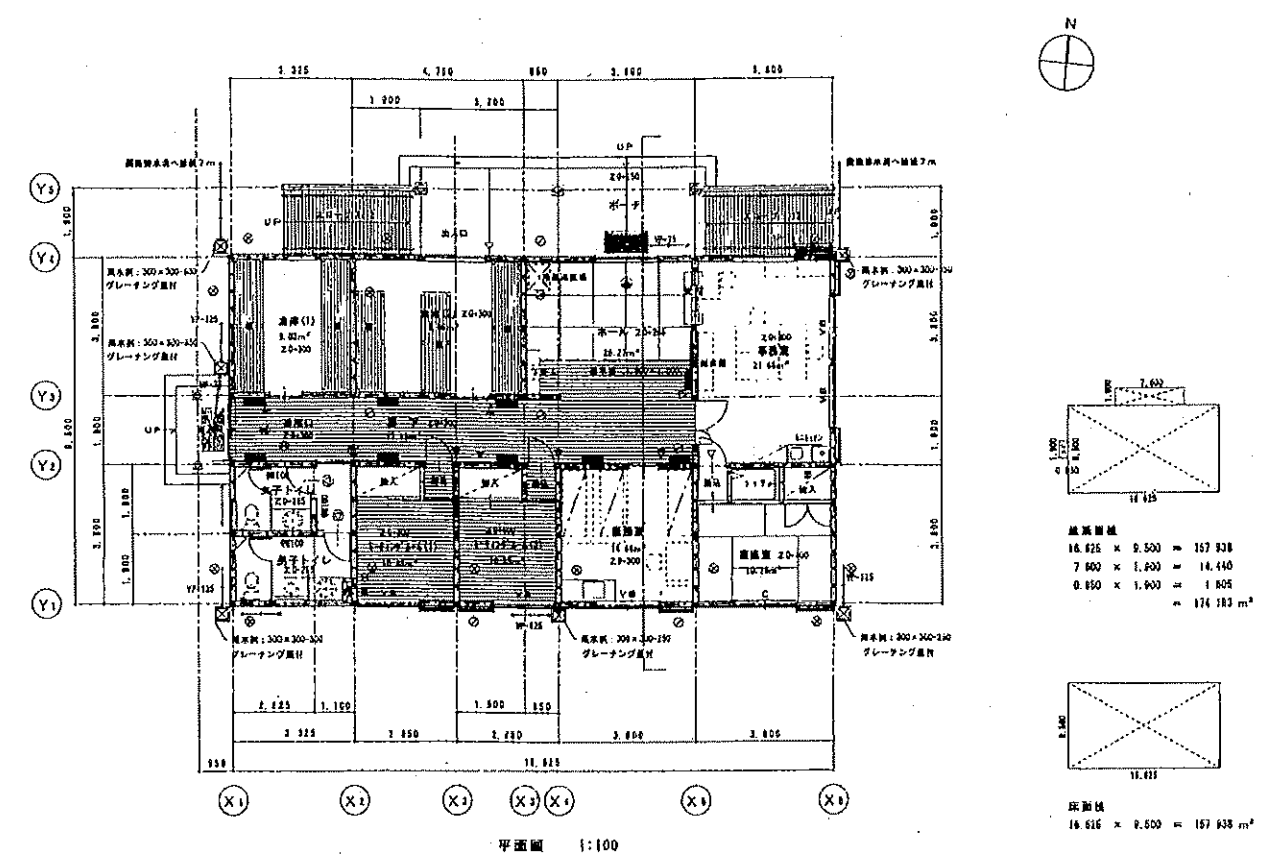


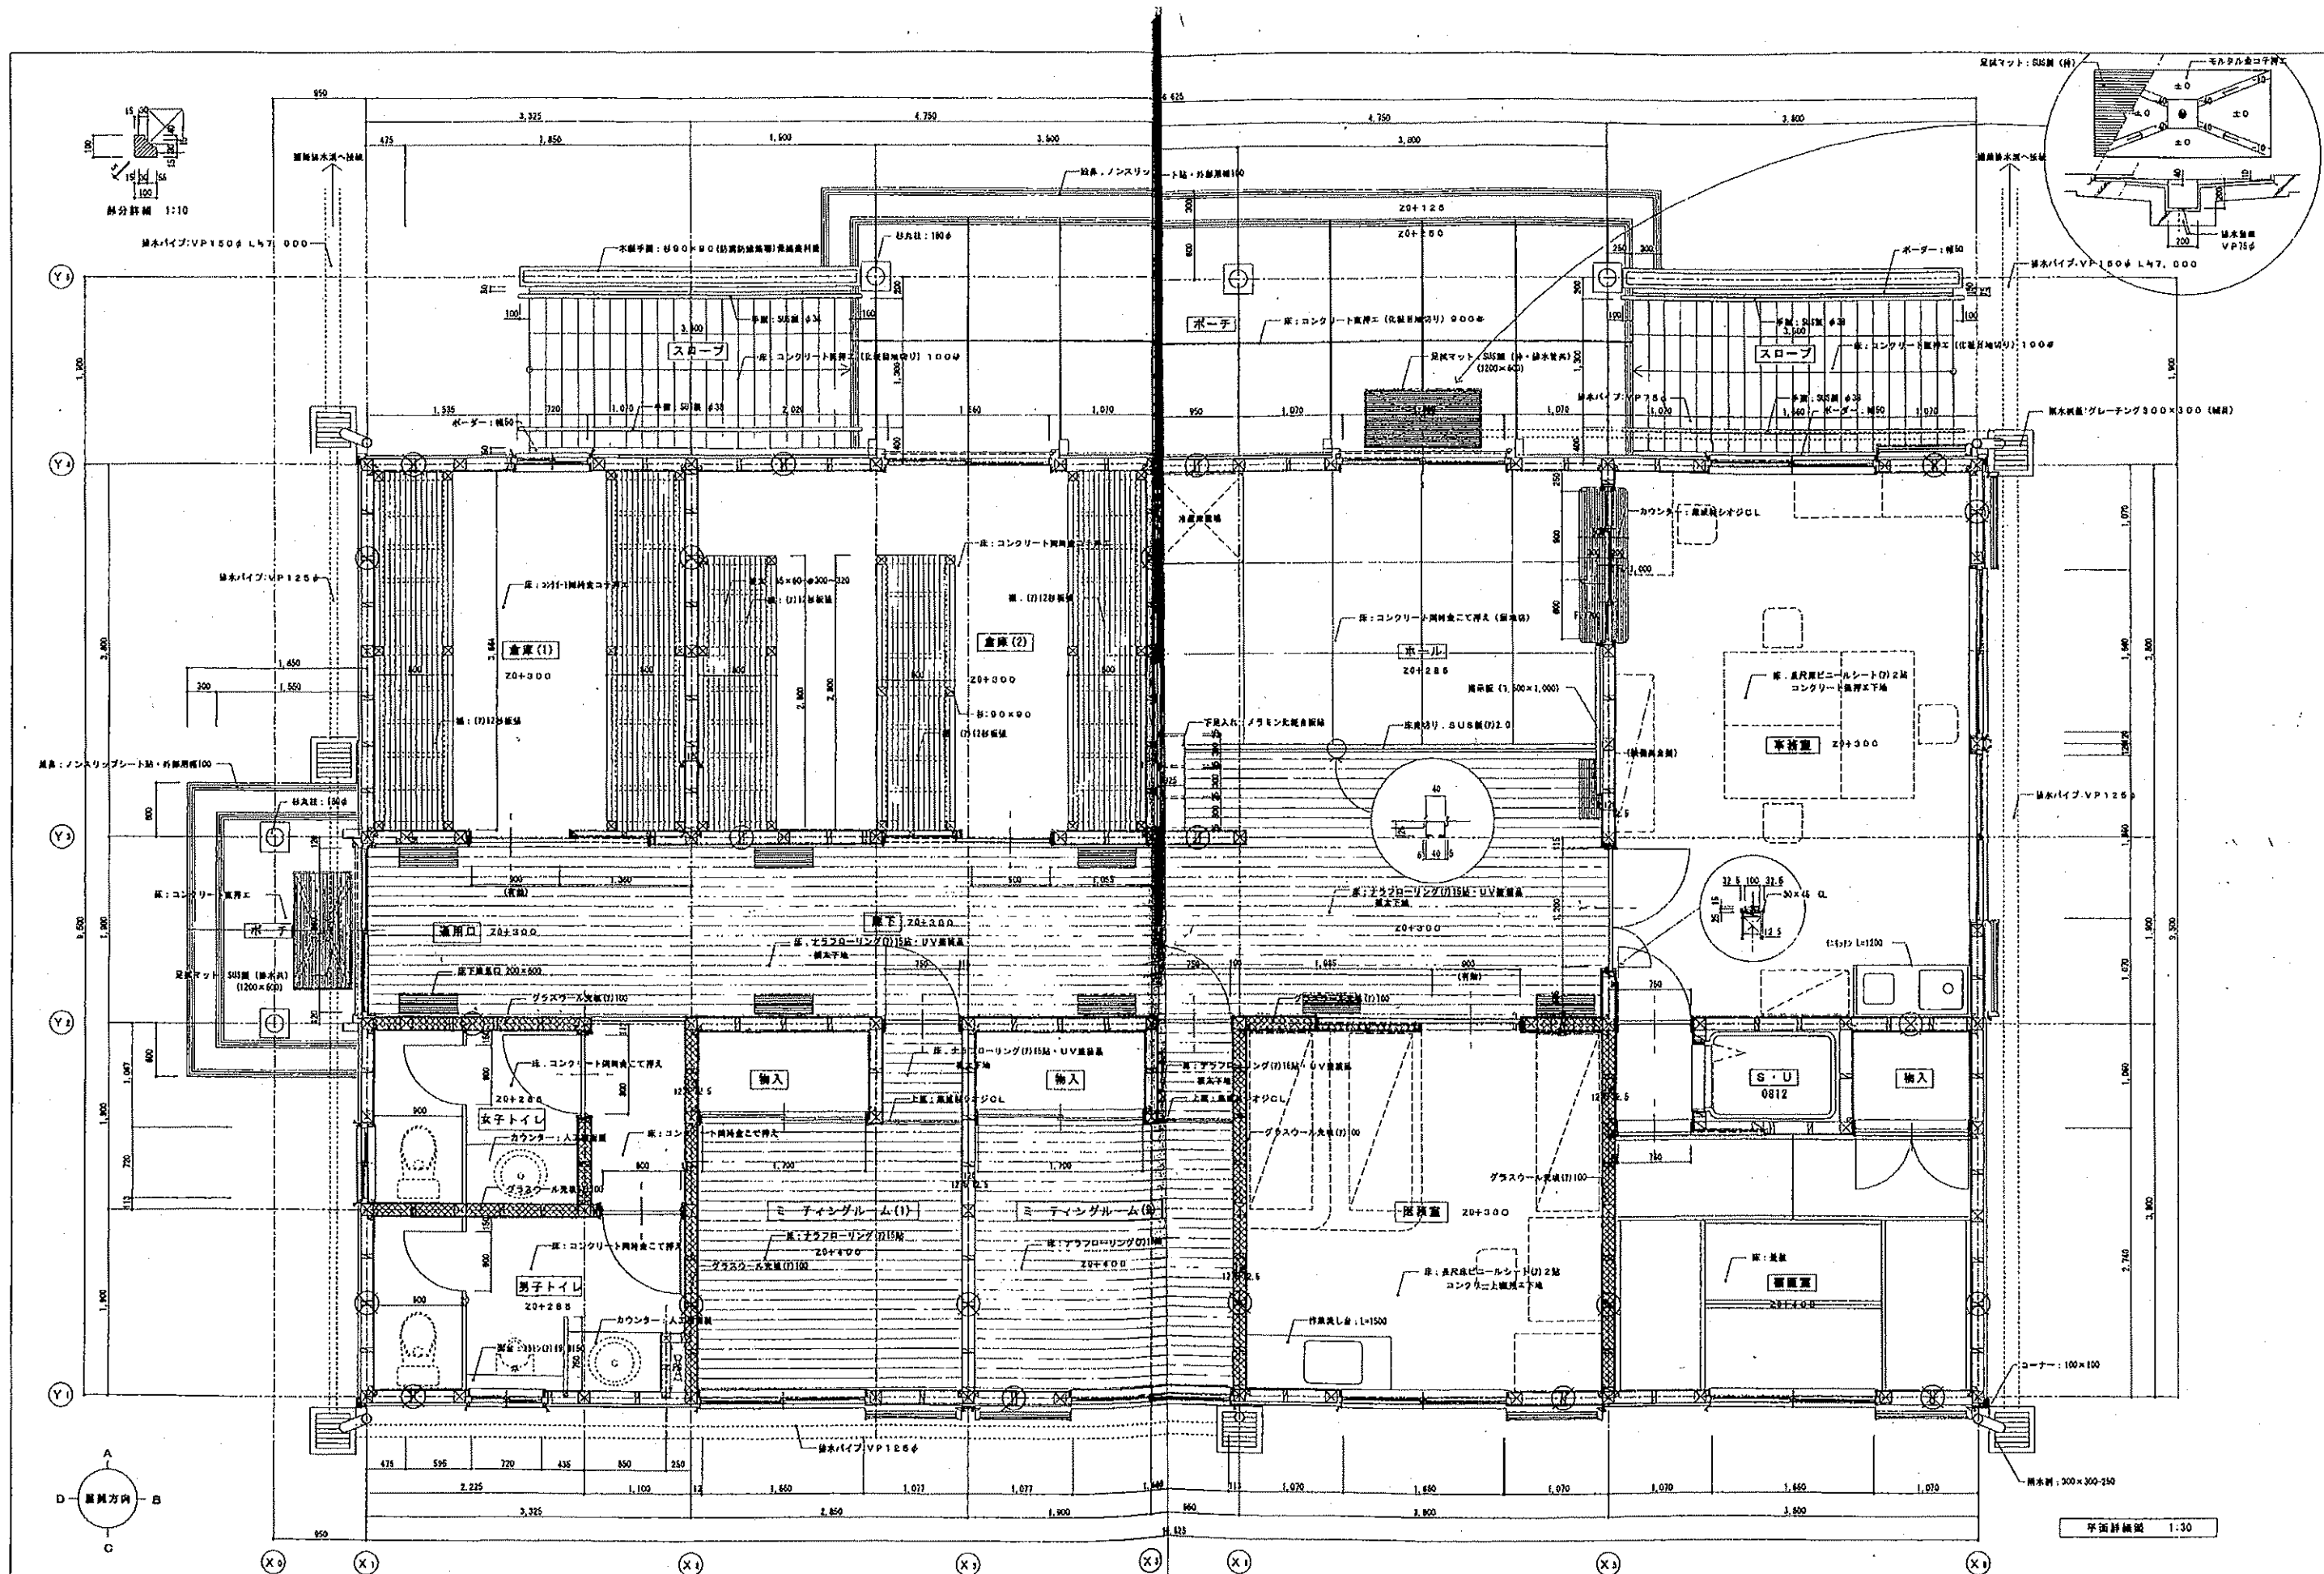

① 断面図 45×105 片断 ② 断面図 45×105 片断	鹿児島市建設局建築部建築課	設計者 監理者 施工者	設計年月日 2003.2.28 縮尺 1:30	工事名 鹿児島市建設局建築部建築課 新築工事(2工区)	図面番号 A-12 全 26
------------------------------------	---------------	-------------------	----------------------------------	-----------------------------------	----------------------

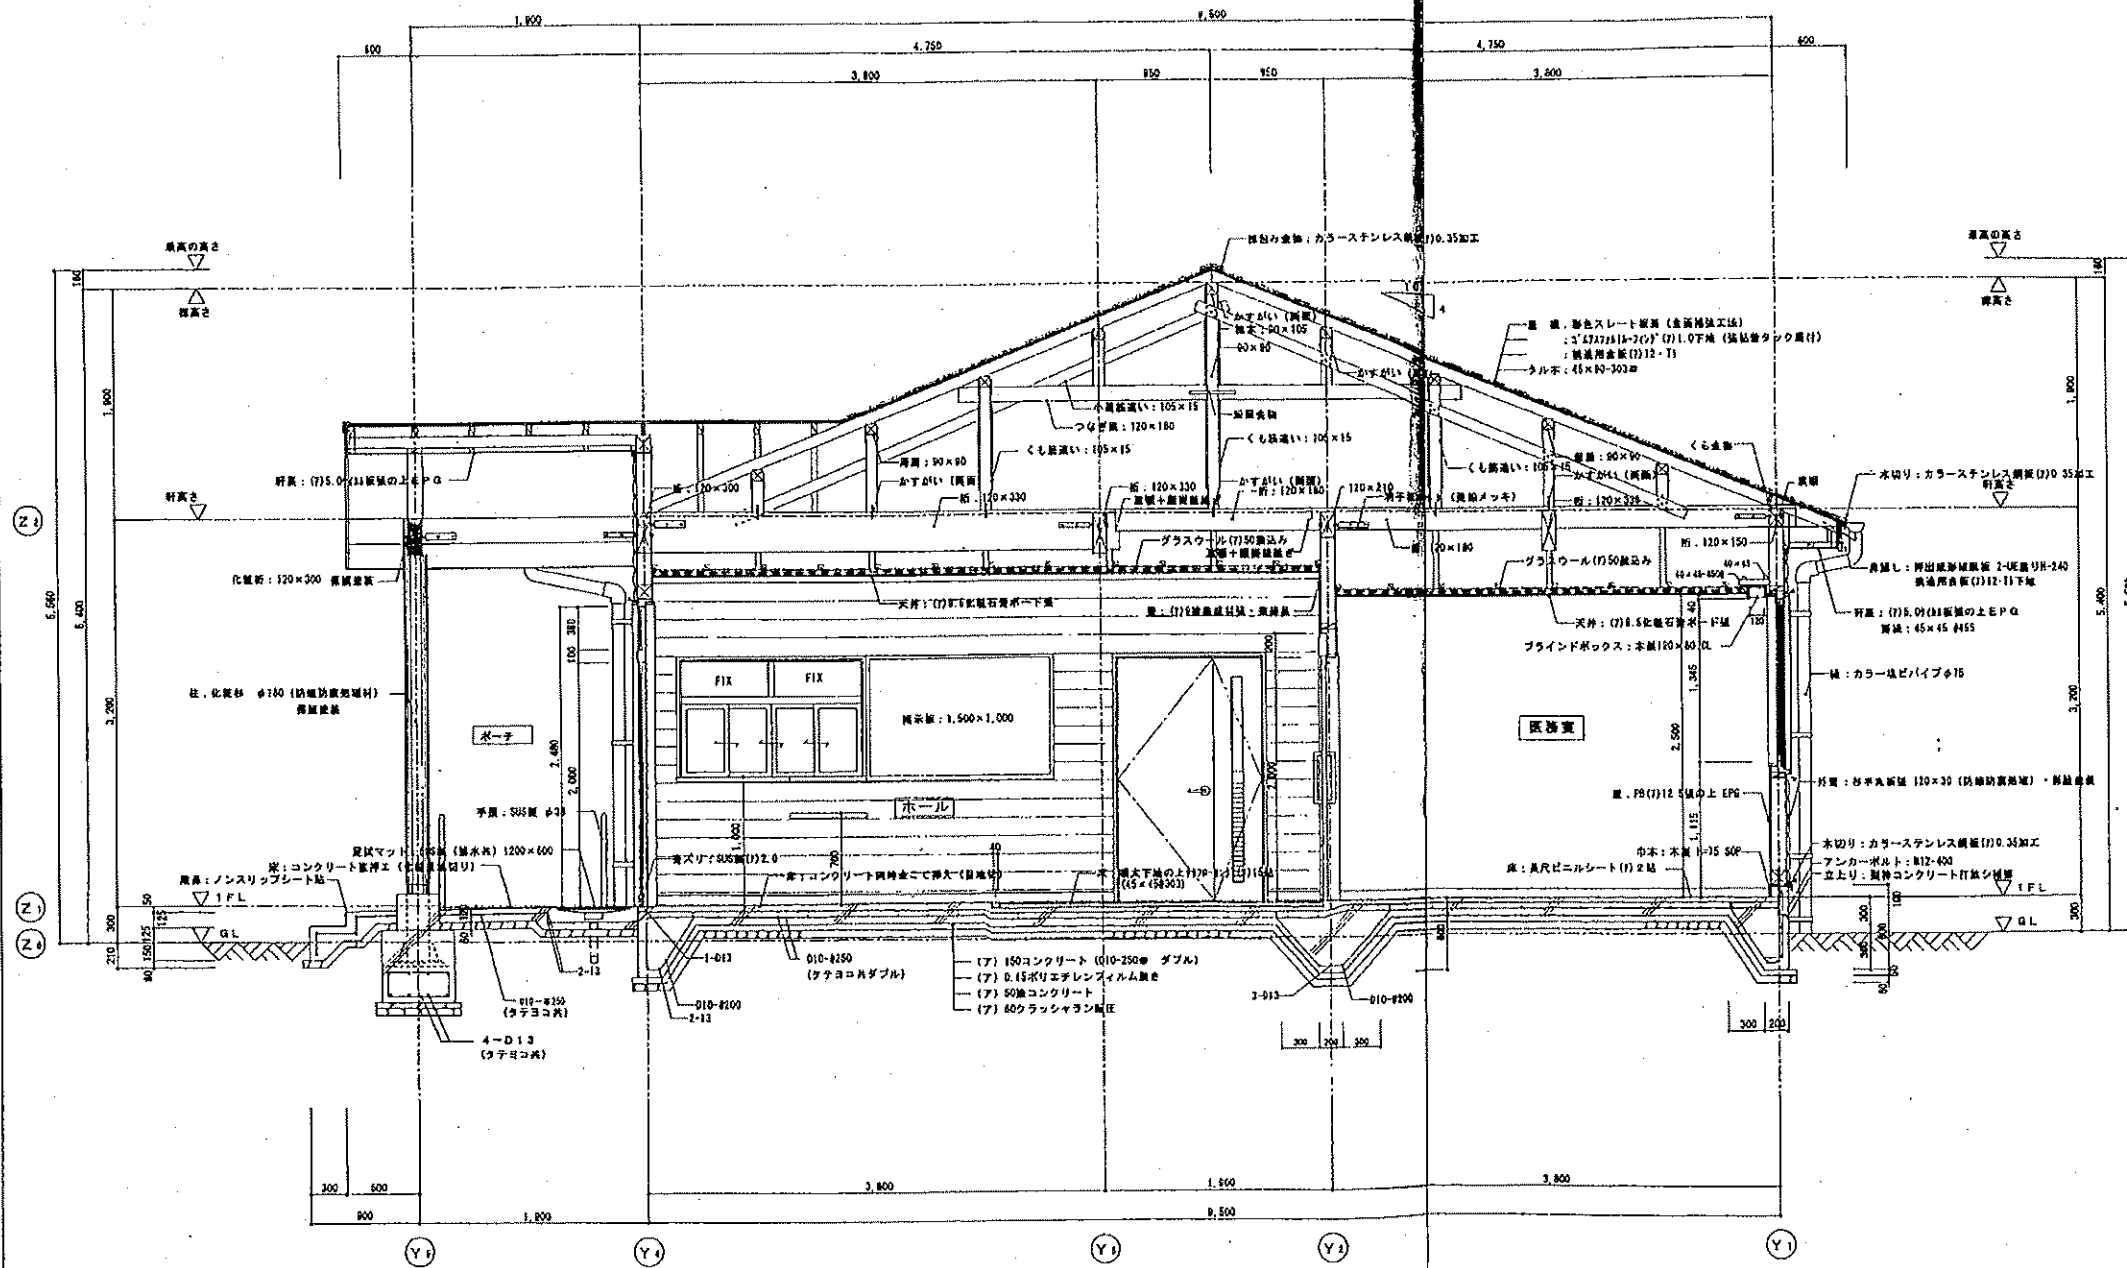

矩計圖 1:30

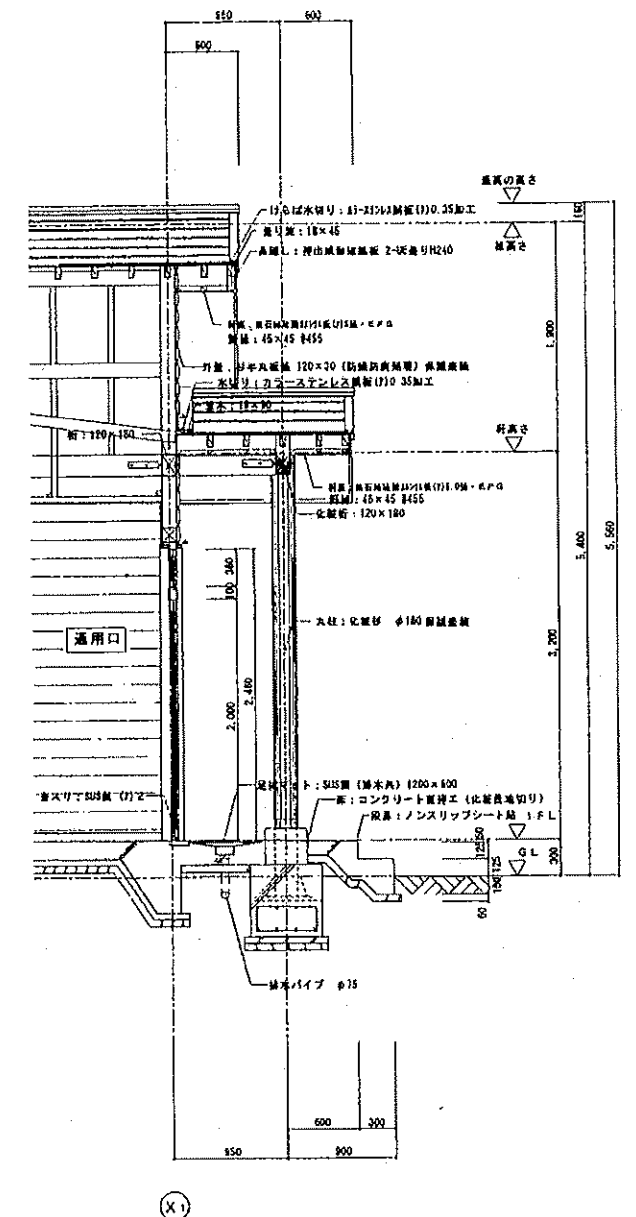

断面詳細 1:30

鹿兒島市建設局建築部建築課

統 計 部 課 長 印	監 査 部 課 長 印	監 査 部 課 長 印	設 計 年 月 日	工 事 名	宝蔵ランドいおうじま(仮称)新築本体工事(2工区)	図 面 番 号
			2003.2.28			A-13
			施 工 日			大 28
			1:00	監 査 部 課 長	管理棟:短計図	

设计摘要


外部仕上表

主 要 用 途	ふれあい交流場	施 設	彩色スレート新築（全面傾斜工法）・1'137271119-7727' (7)1 0下地（舗装要タック裏付） 段地版：滑溜用素板（1.2下地）
工 事 種 別	新 築	外 壁	杉平丸面張20×120（防風防雨仕様）・樹脂塗装
構 造	木 造	開口部	アルスフツ樹脂断熱付断熱仕上
階 数	平家建	軒 裏	無石棉建屋ガルシウム板（7）5目隠し板・E P G
施 設 面 積	179.65 m ²	テ ラ ス	コンクリート版地引張り120・異状材
床 面 積	156.28 m ²	軒 張	縦貫固定カラーベニル（丸トップ105）・固定素板：ステンレス板（SUS-304）
最 高 の 高 さ	8.44 m	縦 張	縦貫固定カラーベニル管75φ・固定素板：ステンレス板（SUS-304）
軒 の 高 さ	4.00 m	水 子	床：コンクリート剛地引張り1150・鋼板巾（4105）・ステンレス面平張：SUS-304 3φ 外壁下地：杉50×60（防風防雨仕様）・樹脂塗付

内 部 仕 上 表


番 号	部 門	建 物	床	種 別	型 式	天 井	天井高	備 考
1	管理棟	管理棟	コンクリート同時食にて併入 ホール：1520×910 (7)15張・UV塗装品	木 質 H-75 EP6 H-75標準	鉄筋床材 (7) 9 張・階段床	石膏板 1'-1" (7) 8 張 天井裏：グラスウール (7) 60 張	2.800	下足席、掃き板 (1,500×1,000)
2	調理棟	調理棟	ナラフローリング (7)15張・UV塗装品 裏面：クッション材付	木 質 H-75 EP6	鉄筋床材 (7) 9 張・階段床	石膏板 1'-1" (7) 8 張 天井裏：グラスウール (7) 60 張	3.000	両側開仕扉、フラインドボックス、VB、 掃き板 (1,800×1,100)、消火栓ボックス
3	倉庫 (1)	倉庫	コンクリート同時食にて併入	木 質 H-75	鉄石鋪地床 1159A 版 (7) 8 張	石膏鋪地床 1159A 版 (7) 8 張 天井裏：グラスウール (7) 60 張	2.800	木製棚
4	倉庫 (2)	倉庫	コンクリート同時食にて併入	モルタル H-100	鉄石鋪地床 1159A 版 (7) 8 張	石膏鋪地床 1159A 版 (7) 6 張 天井裏：グラスウール (7) 60 張	2.400	木製棚
5	肉類室トイレ	肉類室	コンクリート同時食にて併入	ソフト板木 H-100	化粧貼板カルシウム板 (7) 8 張 十層板カルシウム板 (7) 6 下地板	石膏鋪地床 1159A 版 (7) 6 張・E P G 天井裏：グラスウール (7) 60 張	2.400	
6	男子トイレ	男子室	コンクリート同時食にて併入	ソフト板木 H-100	化粧貼板カルシウム板 (7) 6 張 十層板カルシウム板 (7) 6 下地板	石膏鋪地床 1159A 版 (7) 6 張・E P G 天井裏：グラスウール (7) 60 張	2.400	波面カウンター、トイレブース
7	女子トイレ	女子室	コンクリート同時食にて併入	ソフト板木 H-100	化粧貼板カルシウム板 (7) 6 張 十層板カルシウム板 (7) 6 下地板	石膏鋪地床 1159A 版 (7) 6 張・E P G 天井裏：グラスウール (7) 60 張	2.400	波面カウンター、トイレブース
8								
9								
立西區

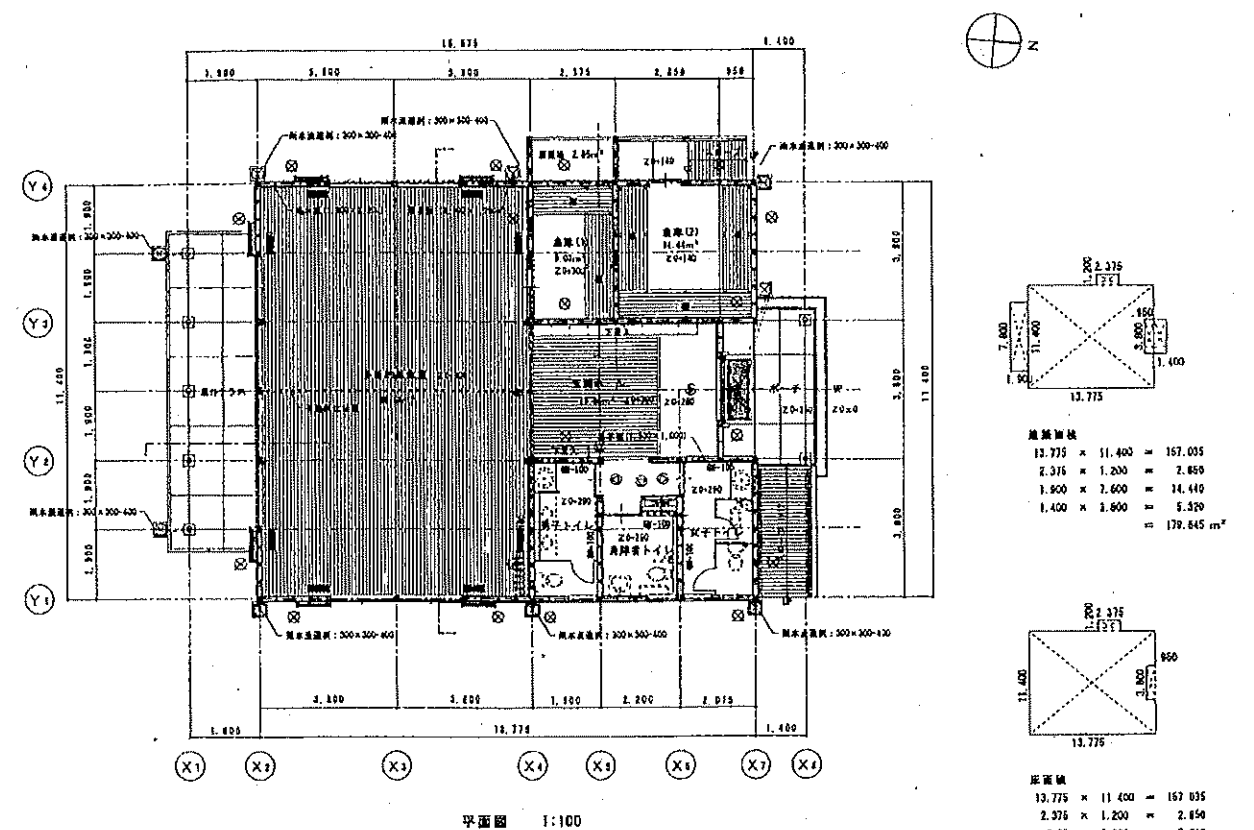


疑棋伏幽

疑棋伏幽

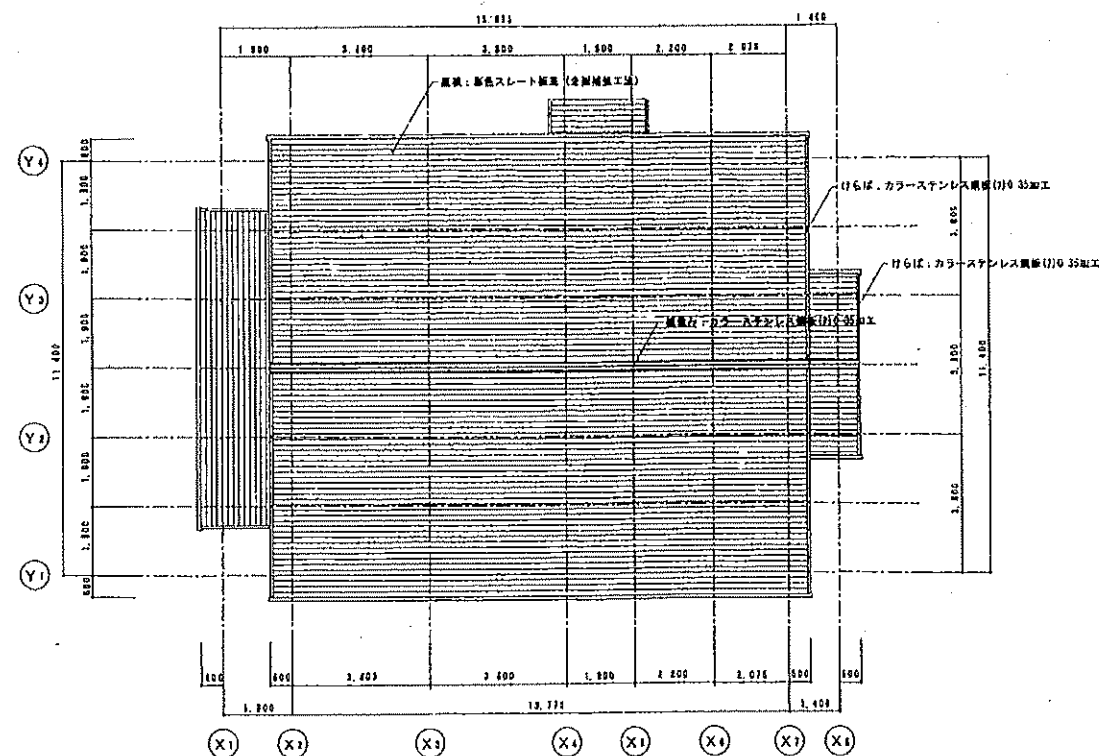

直機伏図 1:100

立西區

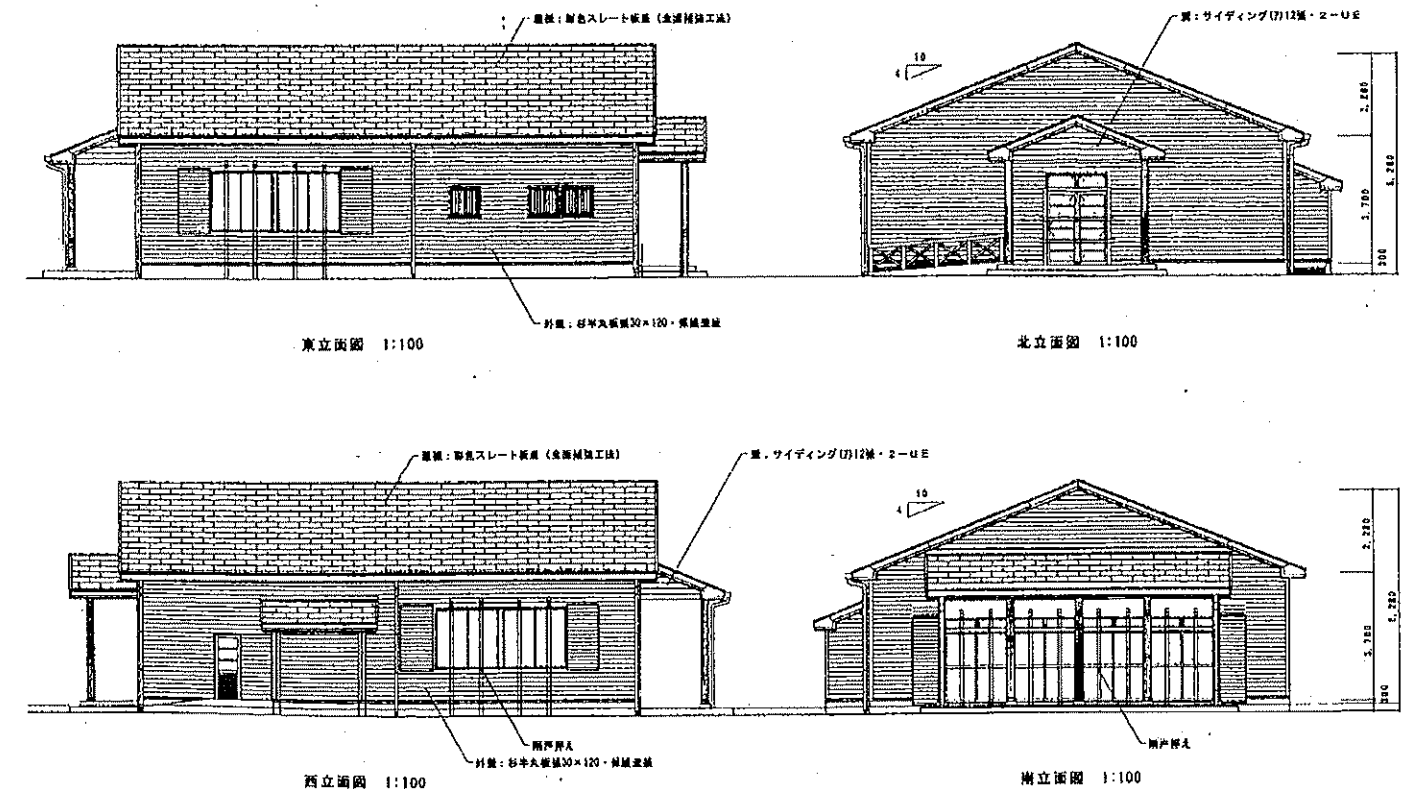



	PO造 仕・脱	▽	脱 水	→	排水機1台設置 排水口標準4寸100	▽	内入部ボックス・ANO10配管穴大径
	コンクリート仕上げ	⊗	ビタサイエ	⊗	排水機300角	⊗	排水機取付
	木造 壁	▽	板付ブラインド	□	排水機240角	□	排水機取付
	木造 柱	▽	ロームブラインド	□	高 欄	⊗	高欄11 45×125 正面
	金属風仕切	○	カーテン・カーテンレール	⊗	高欄11 45×126 左右手付け	⊗	高欄11 45×126 左右手付け

鹿兒島市建設局建築部建築課



課 長	係 長	係			設 計	調 査	設 画	展 開	設 計 年 月 日	工 事 名	買収ランドいおうじま(仮称)新築本体工事(1工区)	図 面 番 号
									2003.2.28			A-12
									縮 尺			
								1:100				

01 設計概要・仕上表		05 平面詳細図		1:50
設計概要		外装仕上表		
主要用途	牧草採-1	屋根	彩色スレート葺き(金網補強工法)・2×3225(54×74) (71.0(型枠間タック厚付) 野地板、鋼造板(厚さ12)12×1+杉板12	
工事種別	新築	外壁	壁: 杉半丸板張120×30(防湿防漏処理)・木付保護塗料	
構造	木造	軒	鋼・金網補強コンクリート打放し・補修	
建築面積	40.61 m ²	軒高	野地板 杉板(7)12板張し	
床面積	40.61 m ²	ポーチ	コンクリート金こて平土(7)120・敷地切	
最高高さ	3.62 m			
軒の高さ	2.50 m			

内飾仕上表						
室 名	床	柱木	壁	天 井	天井高	備 考
炊 事 場	コンクリート流す大壁面仕上げ、壁地切		壁：杉半丸板張120×30（防湿防漏処理） 外装同し 壁：合板製枠2×32V-1打放し・補修	野地板：杉板12板し		P.C.張し金、鋼造板、かまど（耐火レンガ張）

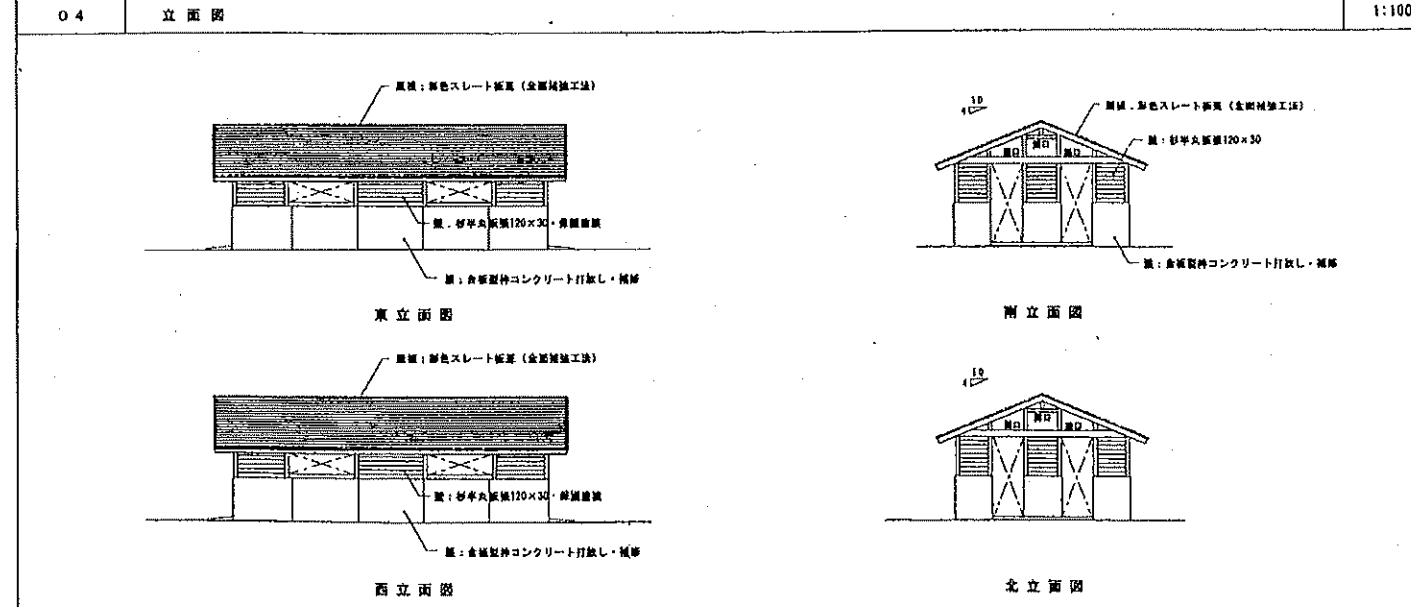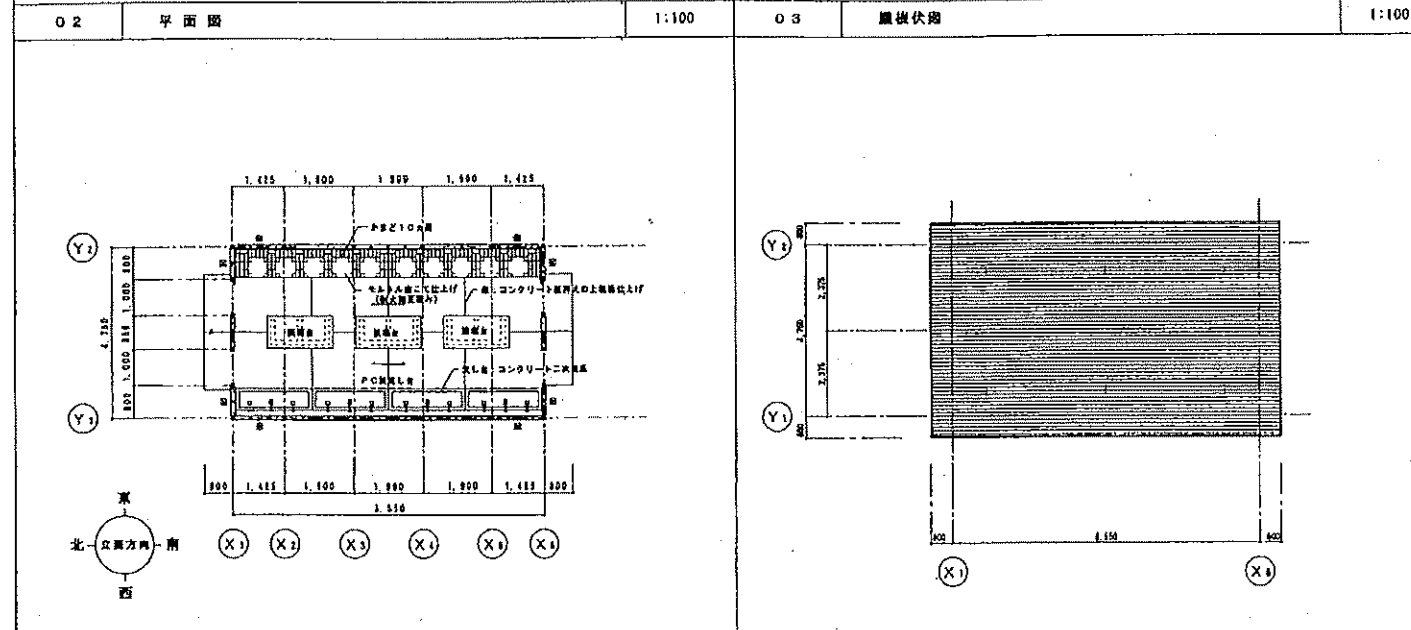

RC基礎・壁	▽	資材表	→	砂土層(盛土)補強土厚17-100	▽	河川敷ボックス・A6110型排水溝
コンクリートブロック	○	ゼロデザイン	□	鋼板300×50	○	鋼造板
木造	△	鋼造板	□	鋼板240×50	○	電灯
		ローレルブラインド	○	鋼板	○	鋼板(45×12)木付金釘
		カーテン・カーテンレール	○	鋼板(45×125)鋼板	○	鋼板(45×125)鋼板

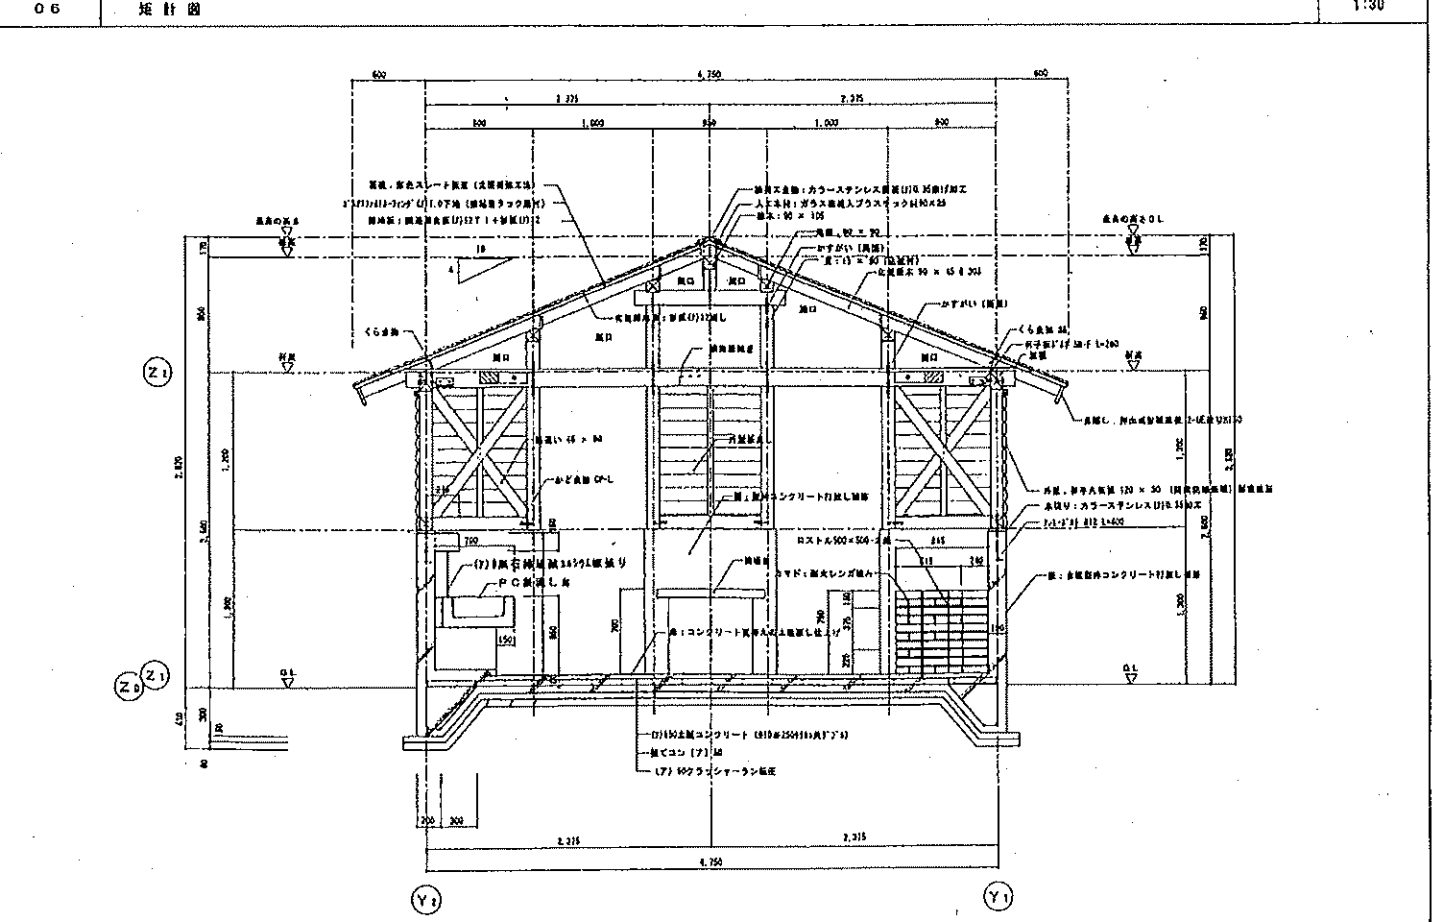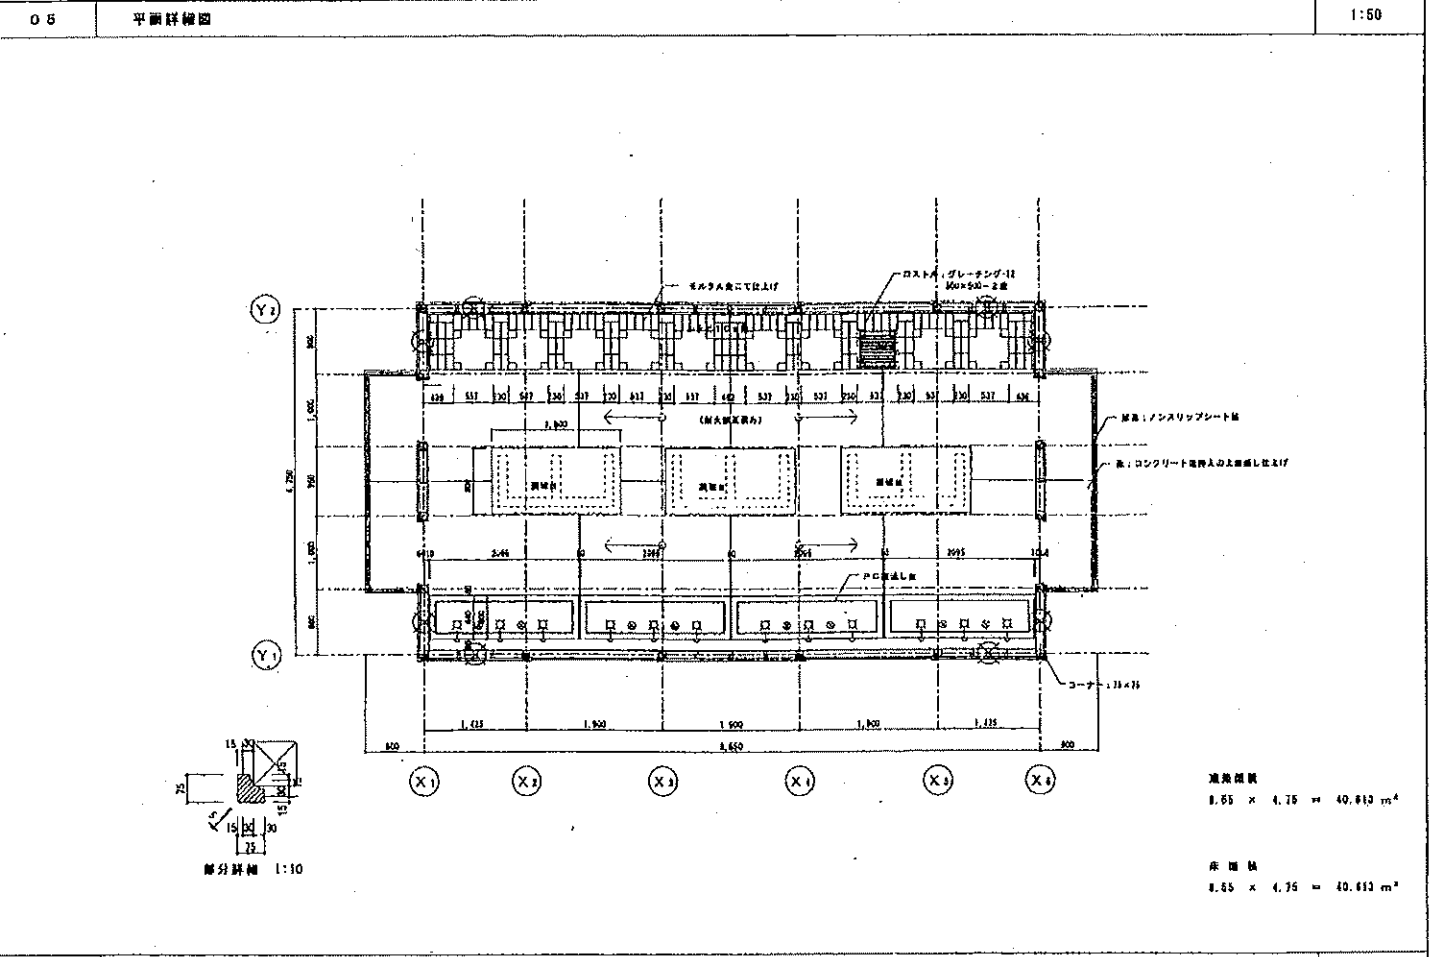


設計	監理	調査	測量	設計年月日	工事名	建設ラウンドいおうじ(假称)新築本工工事(1工区)	図面番号
				2008.2.28			A-20
				縮尺	1:30 1:50 1:100	牧草採-1:設計概要 仕上表 平面図 屋根伏図 立面図 平面詳細図 矩計図	全 37


外 經 仕 上 張

主 要 用 途	炊事棟-2	層 根	彩色スレート葺瓦（設置高）：2'21527818"7759" (7)1'0下地（鉄筋コンクリート） 断地底：納通用倉庫 (7)12+杉板 (7)12
工 事 選 別	新 築	外 装	壁：杉平板張付220×30（防錆防雨処理）・木柱隠蔽塗装
構 造	木 造		床：合板貼付コンクリート12敷し・履穿
階 数	平家建	軒 瓦	断地底：杉板 (7)12張・木柱隠蔽塗装
施 工 面 積	27.08 m ²	大 丈 尺	コンクリート金こて押入 (7)120・断地切
床 面 積	27.08 m ²		
最高の高さ	3.82 m		
軒の高さ	2.50 m		


[illegible]

3	履機伏図
---	------

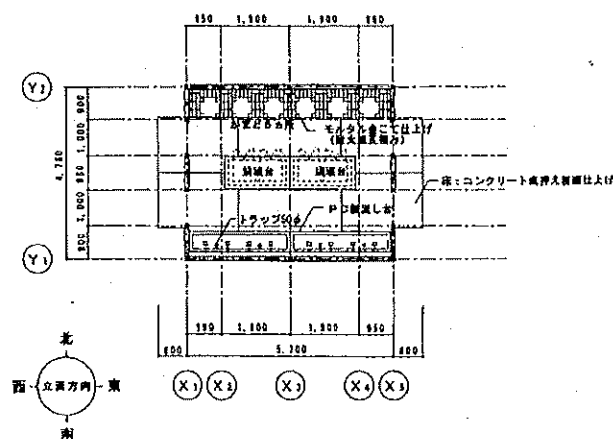


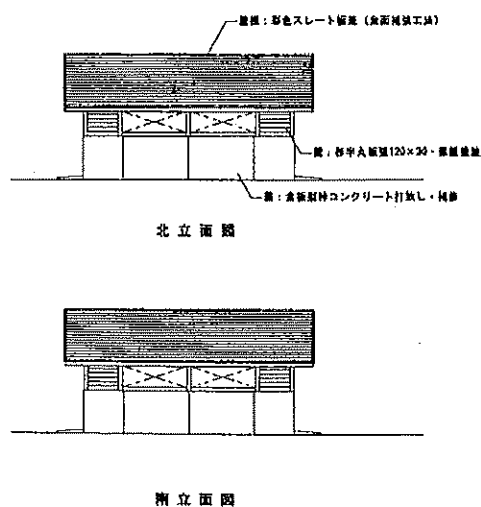

1:100

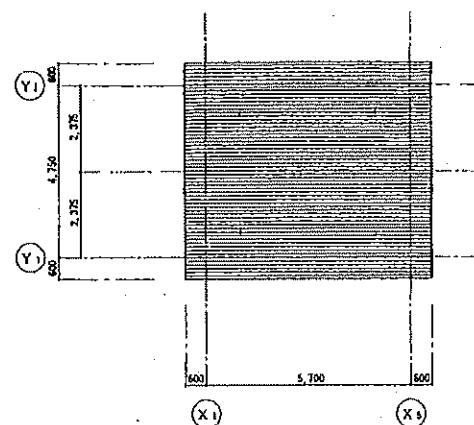

06	统计图
----	-----



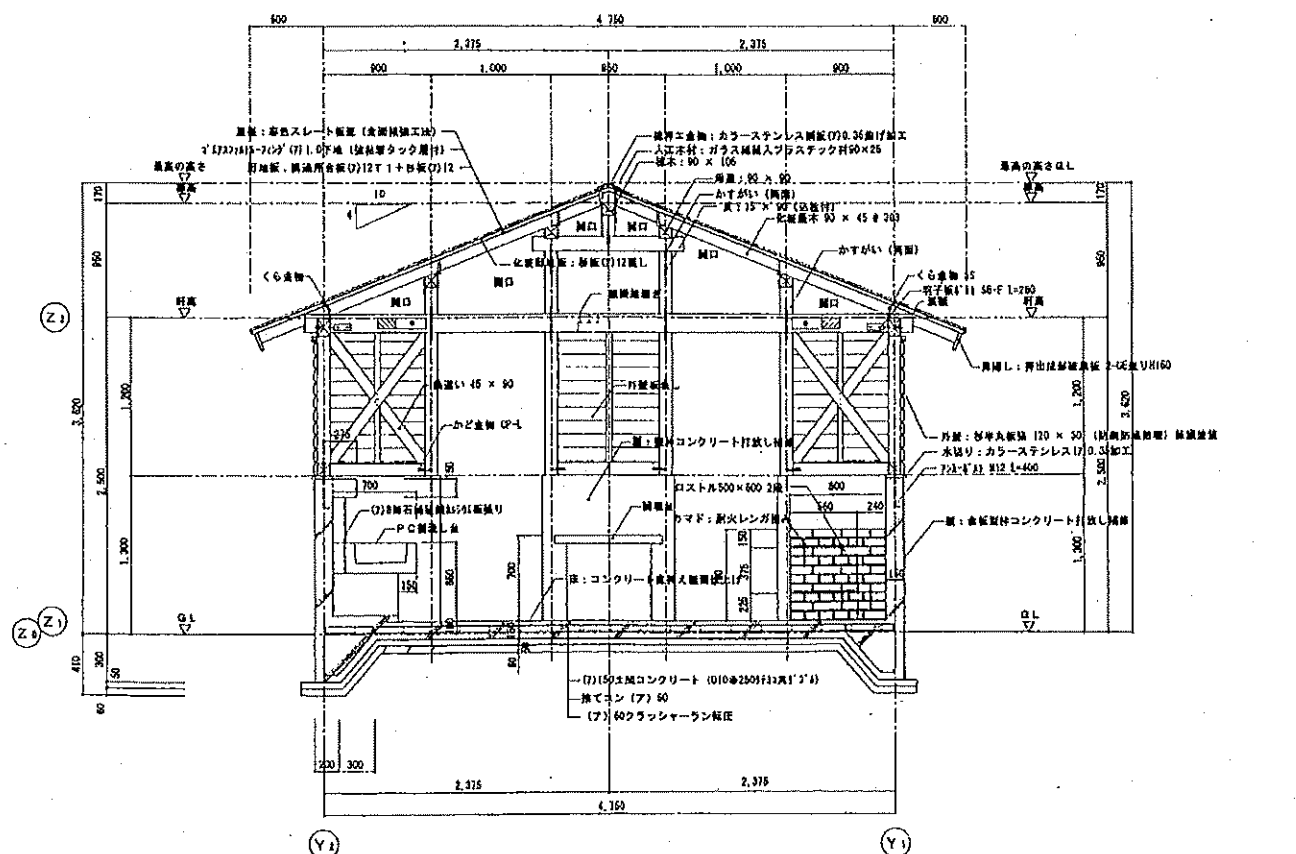


	RC造 柱・梁	▽	壁 名 K	→	排水管 (給排水) 配管必要箇所VP-300 ㍈	消火器ボックス・A601 O型消火器
EXAMINATION	コンクリートブロック	⊗	ピクトサイン	→ 300	雨水径 300 A	⊗ 換気扇
EXAMINATION	木 造 梁	▽B	縦型ブラインド	○	雨水径 240 角	⊗ 電 灯
		▽B	ロールブラインド	○	雨 樋	⊗ 設置工事
EXAMINATION	鉄製同位管	○	カーテン・カーテンレール			⊗ 商品工事

鹿兒島市建設局建築部建築課



設計年月日	工 事 名	図面番号
2003.2.26	買戻ランドいおうじま(仮称)新築本庁工事(1工区)	A-22
縮 尺	図面種類	表 37
1:100-50	炊事棟-2 : 設計概要 仕上表 平面図 履機伏図 立面図 平面詳細図 矩計図	



重 名	床	横木	壁	天 井	天井高	備 考
層 室	杉板(2)30畳		杉板(1)30畳し・張懸装束	杉降地板(2)12畳し・張懸装束		

  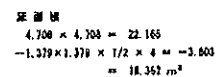


設計概要		外装仕上表	
主要用途	農耕トイレ棟	屋根	彩色スレート葺き(全雨漏れ工法)・2'47X1147(7)1.0下地(強粘着タック附付)
工事種別	新築	外壁	野地板:無垢材(杉・12・11・杉板(7)12)
構造	木造	開口部	壁・杉板(120×30(防湿防虫処理))・無垢材 窓・樹脂製サッシ・断熱・防虫
階数	平家	軒	アルミ樹脂複合断熱仕上
建築面積	43.40㎡	軒	無垢材(杉・12・11・杉板(7)5 EPG)
床面積	33.60㎡	大入り	コンクリート直工(7)120・目地
最長の長さ	3.915m		
軒の長さ	2.60m		

内装仕上表		室名	床	壁紙	壁	天井	天井高	備考
女子トイレ	コンクリート直工・化粧目地			壁紙(7)15	壁紙(7)15	杉板(7)12		
男子トイレ	コンクリート直工・化粧目地			壁紙(7)15	壁紙(7)15	杉板(7)12		
農耕用トイレ	コンクリート直工・化粧目地			壁紙(7)15	壁紙(7)15	無垢材(杉・12・11・杉板(7)5 EPG)	2.300	

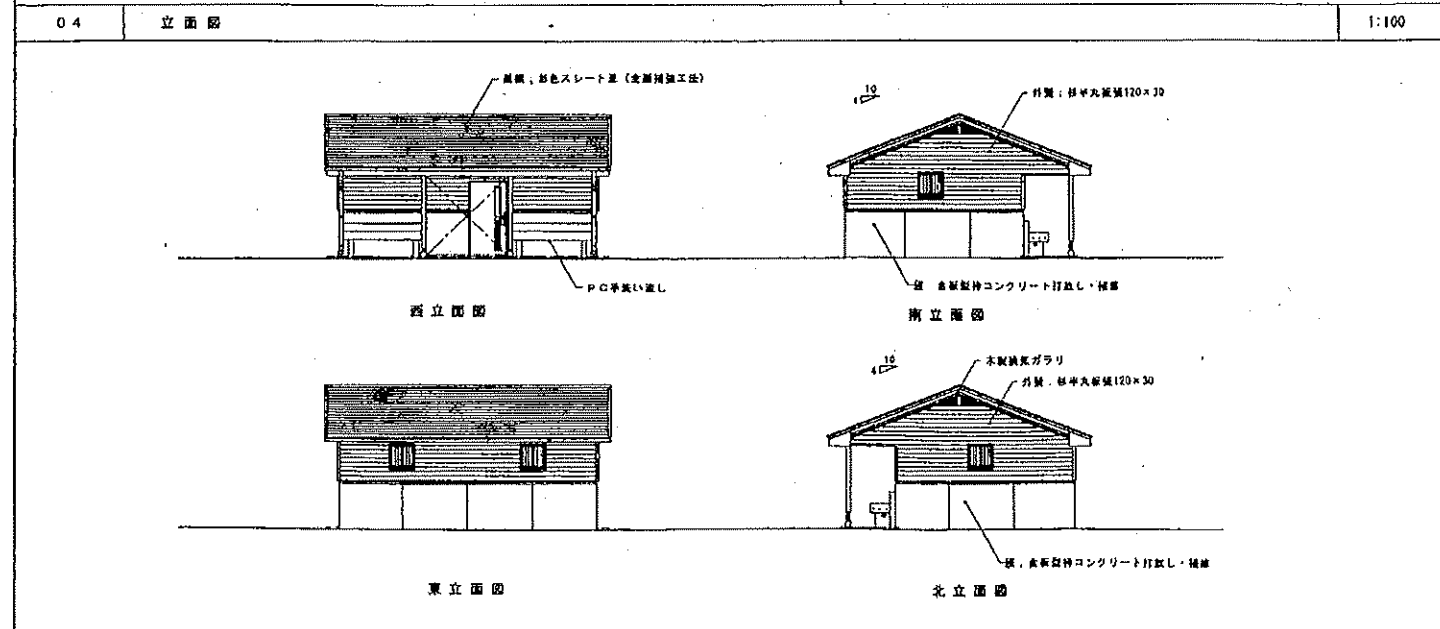
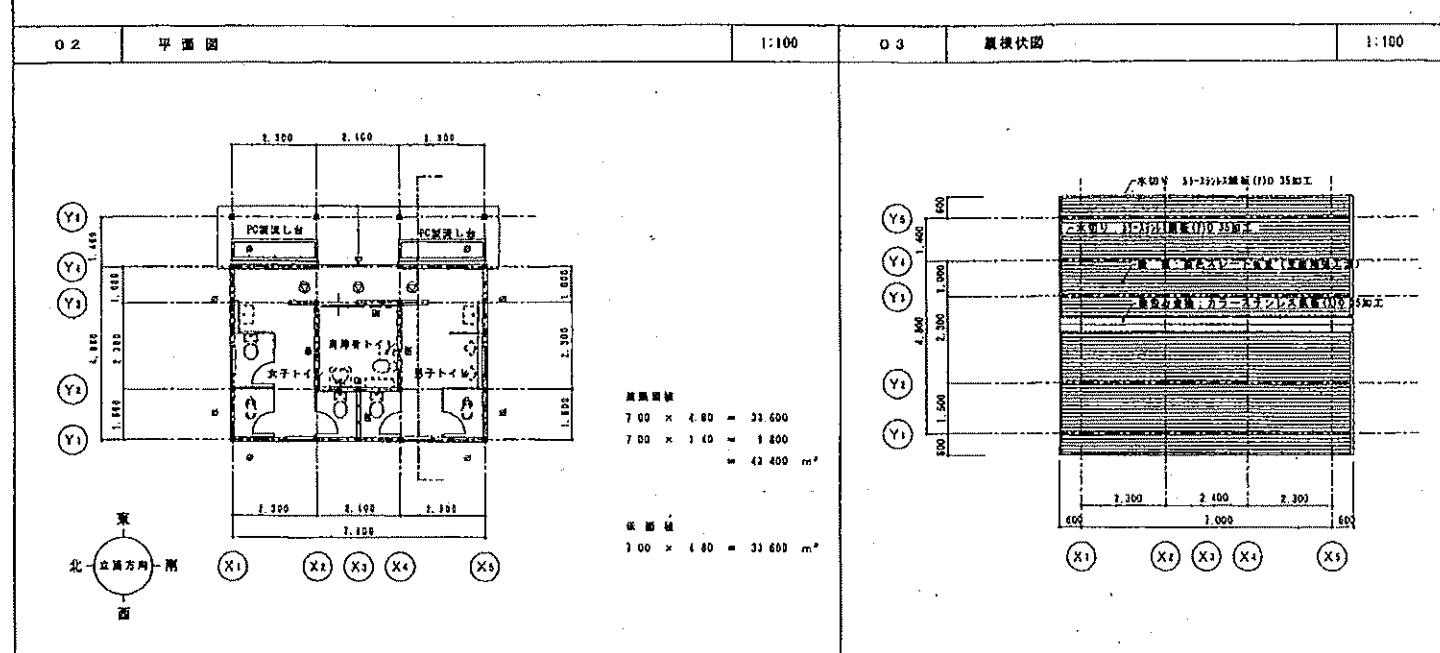


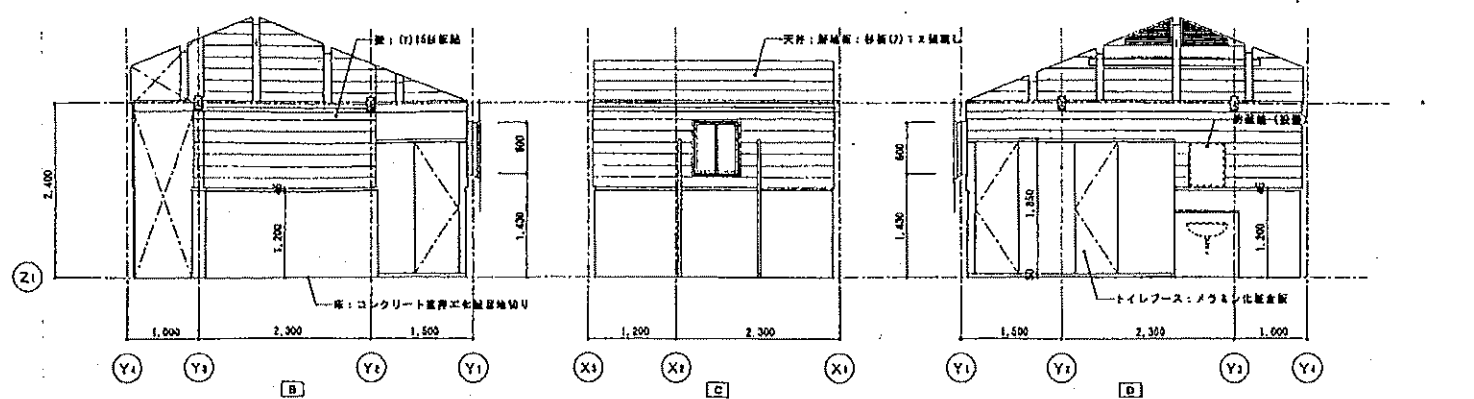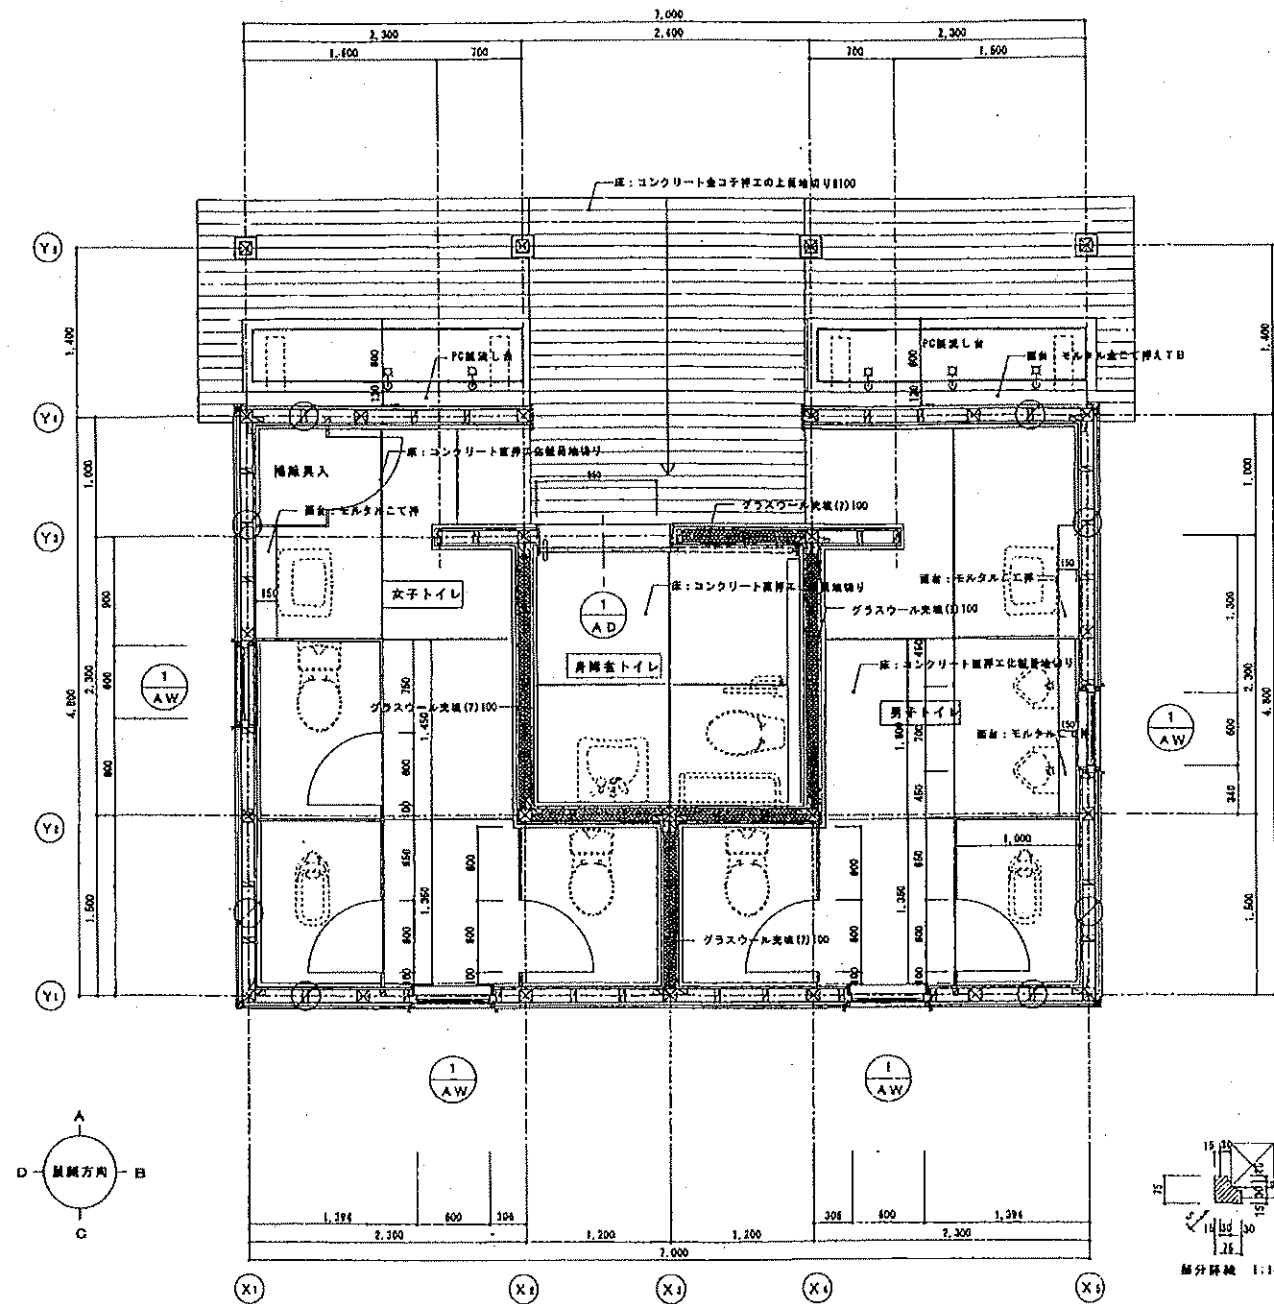

男子トイシ義徳殿

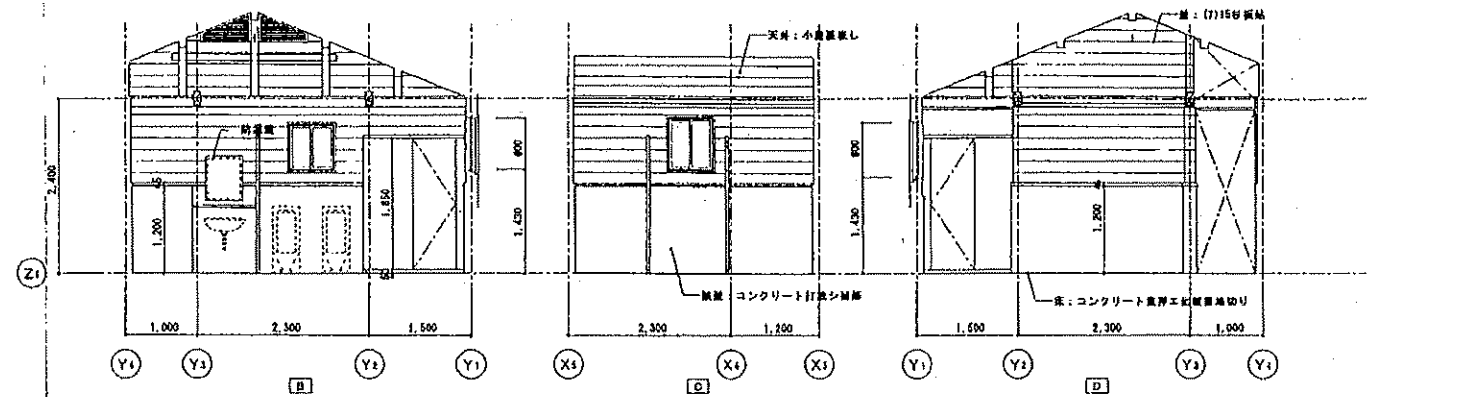






島津重豪トイレ展覧

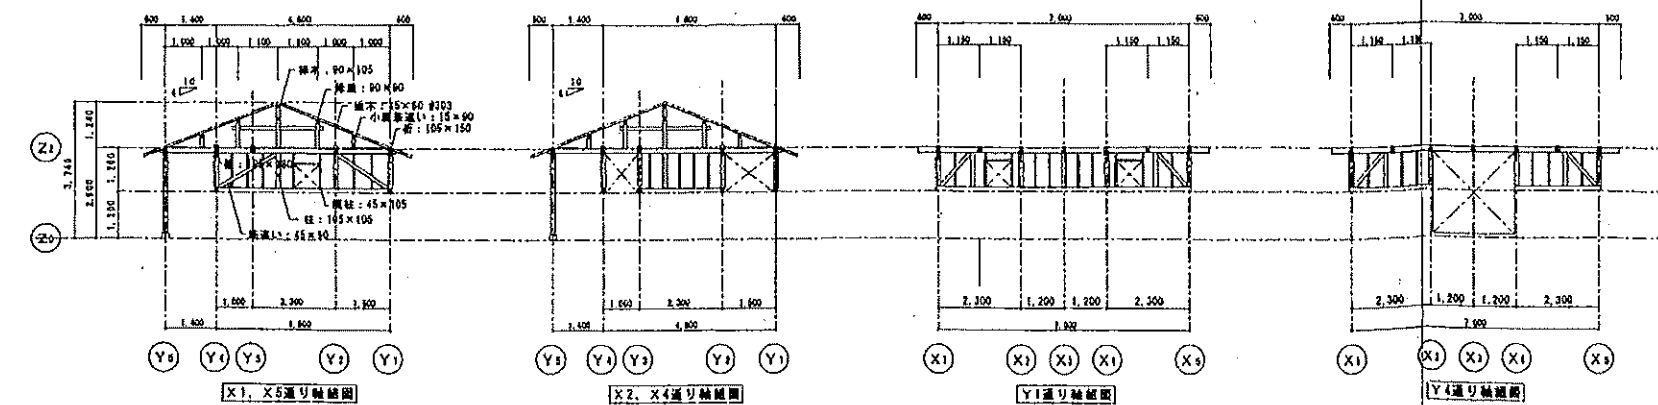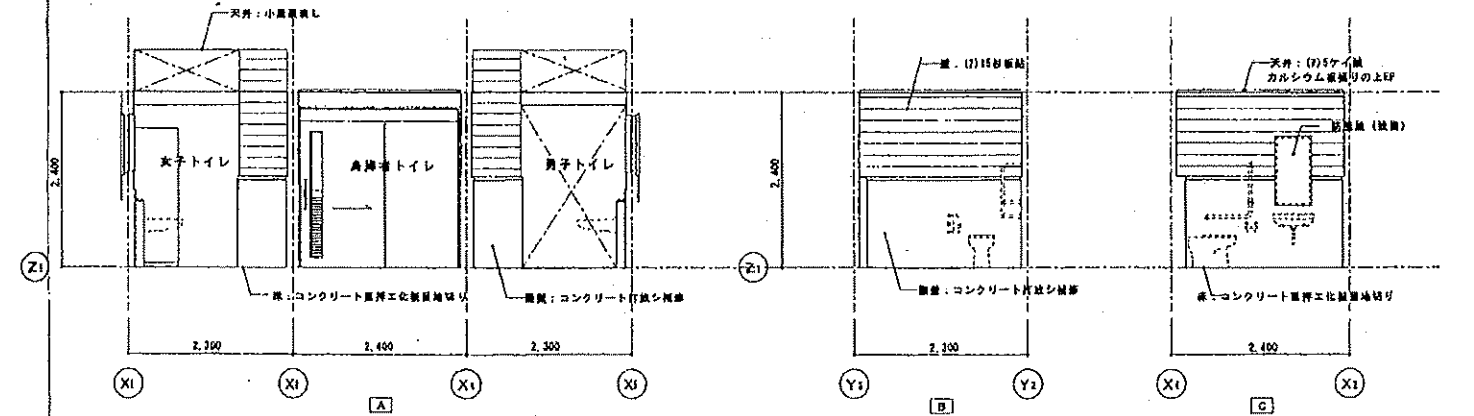

記号・数量	AW-1	4	AD-1	1	特記事項
図面					1: アルミサッシ: フッ素樹脂被付け塗装。 サッシ強度: 耐風圧 200 kg/m² 風速 8 m/s/hm² 水密 35 kg/m² 2: ガラス押ス: 硝子押ス、パネル押スにて シーリング口密 3: 断熱材は 充填断熱材の上。断熱材の充填を待て 断熱 のこと (充填材)。 4: 高 質 シーリング材は別でマスターキー被付行とする。 マスターキー3本 (アルミ、スチール、木質、共通)
色 種	アルミ引き違い色		アルミ平面動引き戸 (戸頭取し)		
取付箇所	男子トイレ、女子トイレ		男用食トイレ		
仕上・見地	アルミフッ素樹脂被付け塗装	10	アルミフッ素樹脂被付け塗装	40	
ガラス	(1)4.0断熱ガラス		(1)4.0断熱ガラス		
金 剛	クレンセント 他付金剛棒一式		銀糸シリリングー塗装・ドアハンドル他付金剛棒一式		
塗 料	アルミ面被付		アルミ押出被付ガラス		

設計概要		外観仕上表	
主要用途	シャワー棟-1	風 役	御毛スレート屋根(全張補強工法)・2'6727/516-7/27(7)10下地(強粘着タック層付) 野地板: 耐湿用合板(7)12・T1
工事種別	新築	外 装	杉木瓦板張(120×30(防湿防雨加工))・黒黒塗装
開 途	不 通	開口部	アルミワンタッチ吸付直結仕上
階 数	平家建	軒 張	黒石焼漆黒カレンウム板(7)5呂通し張・EPG
建築面積	62.47 m ²	ポ ーチ	コンクリート床にて押入(7)120・目地切
床 面 積	44.35 m ²		
建高の高さ	4.23 m		
軒 の 高 さ	2.80 m		






内 装 仕 上							
番 号	室 名	床	欄 干	壁	天 井	天井高	備 考
1	女子更衣室	コンクリート両面金にて押え	ソフト欄干 H-100	麻石焼塗カルシウム灰(0)8畳・EPG 一部グラスウール(0)100充填	麻石焼塗カルシウム灰(0)8畳塗・EPG 天井裏：グラスウール(0)300敷	1.400	浴室欄、洗面化粧台
2	男子更衣室	コンクリート両面金にて押え	ソフト欄干 H-100	麻石焼塗カルシウム灰(0)8畳・EPG 一部グラスウール(0)100充填	麻石焼塗カルシウム灰(0)8畳塗・EPG 天井裏：グラスウール(0)500敷	2.400	浴室欄、洗面化粧台
3	洗 浴 室	コンクリート両面金にて押え	ソフト欄干 H-100	麻石焼塗カルシウム灰(0)8畳・EPG 一部グラスウール(0)100充填	麻石焼塗カルシウム灰(0)8畳塗・EPG 天井裏：グラスウール(0)500敷	2.500	下足箱
4	洗面室更衣室	コンクリート両面金にて押え	ソフト欄干 H-120	麻石焼塗カルシウム灰(0)8畳・EPG 一部グラスウール(0)100充填	麻石焼塗カルシウム灰(0)8畳塗・EPG 天井裏：グラスウール(0)500敷	2.400	浴室欄
5	倉庫等利用室	コンクリート両面金にて押え	ソフト H-220	倉庫型特種コンクリート打掛し補強・EPG	珪藻土珪藻質吸湿断熱層	2.400	床木ビードH20、ステンレスグレーチング
6	プロパン庫	コンクリート両面金にて押え		倉庫型特種コンクリート打掛し補強	小波スレート葺		

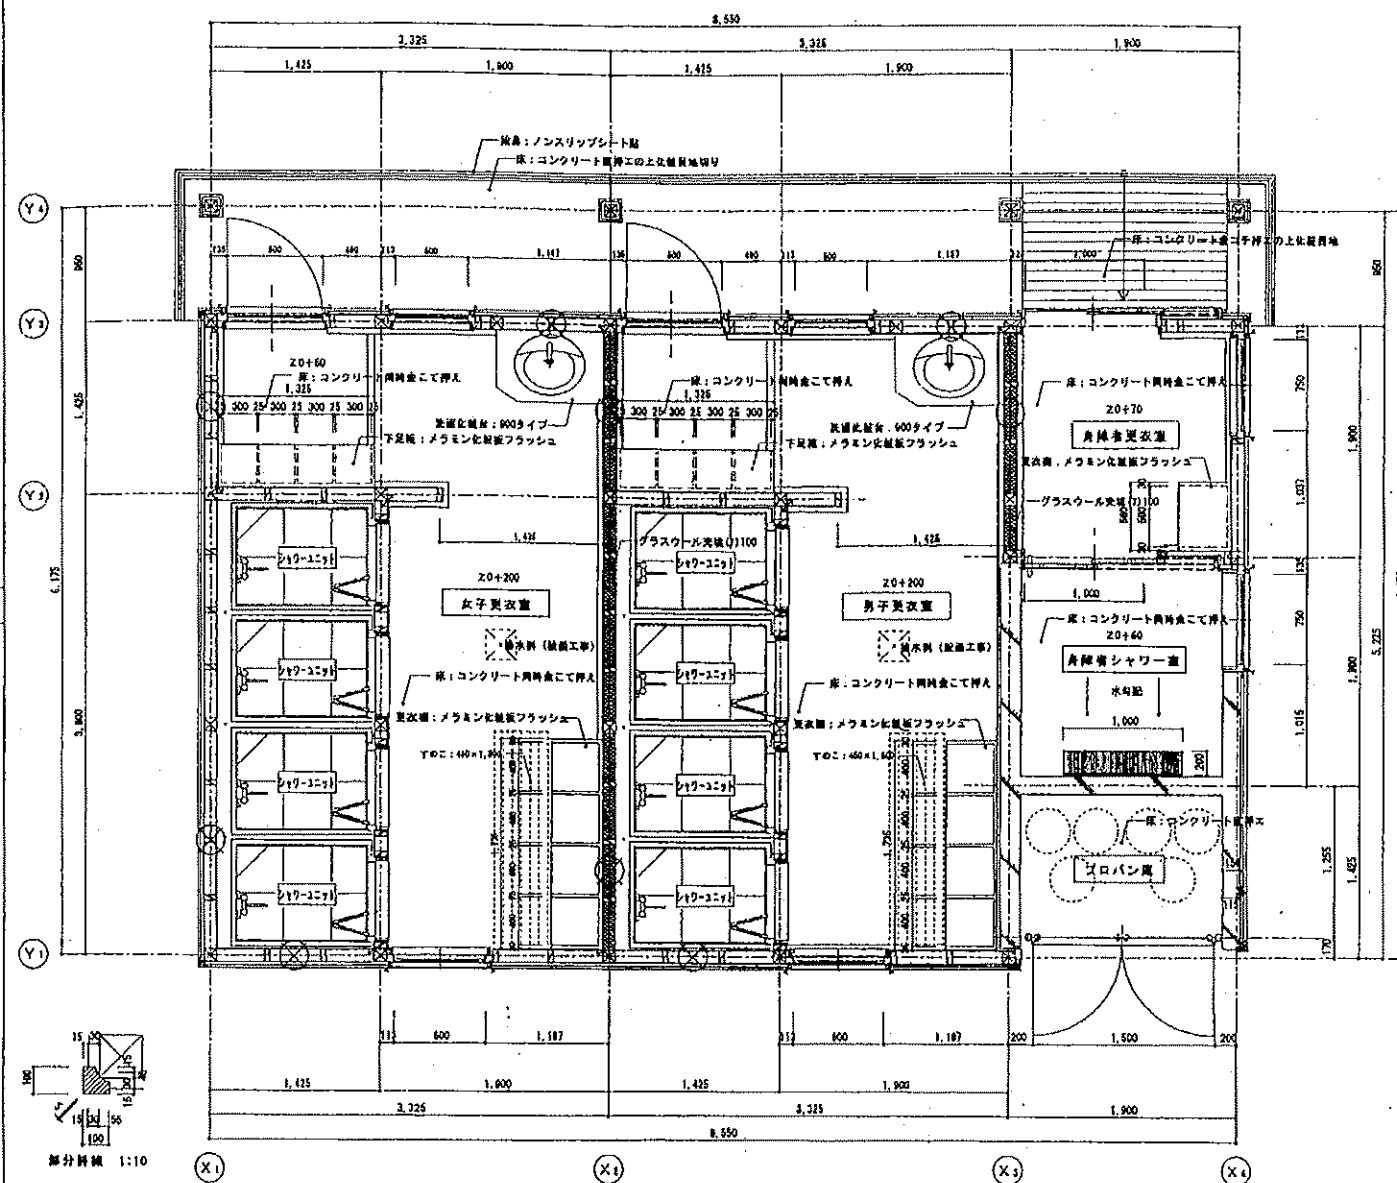
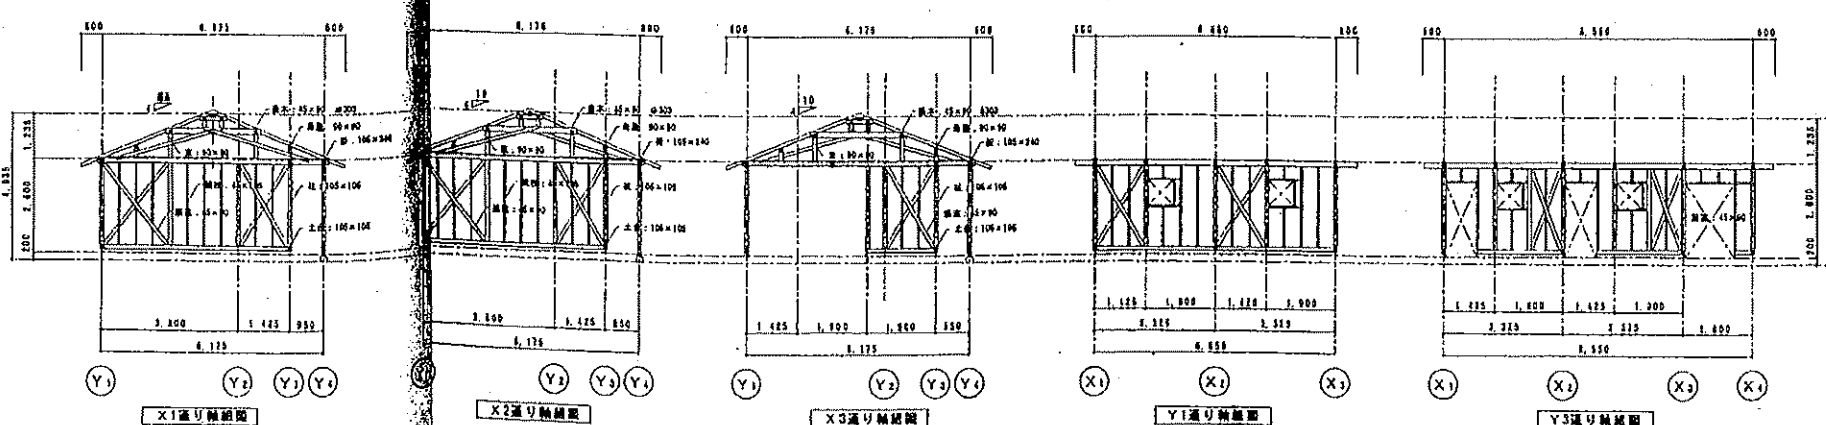
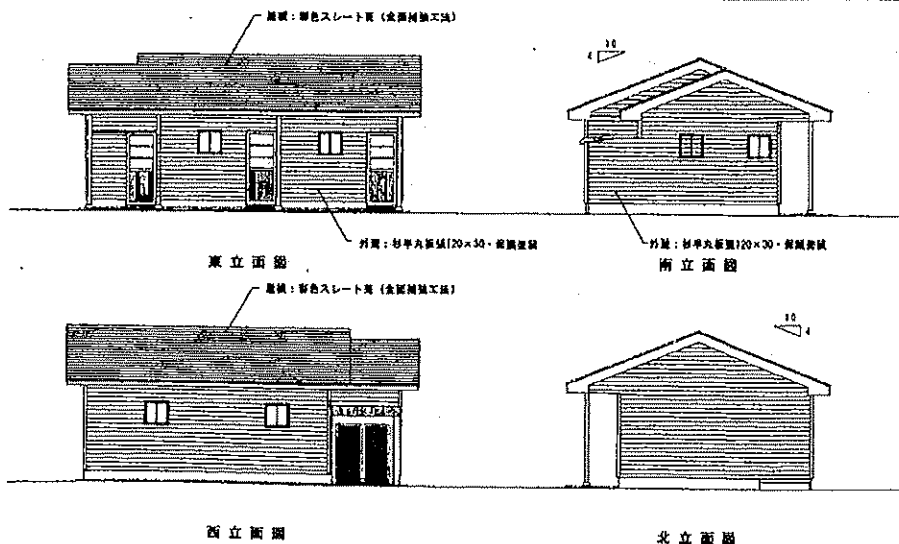
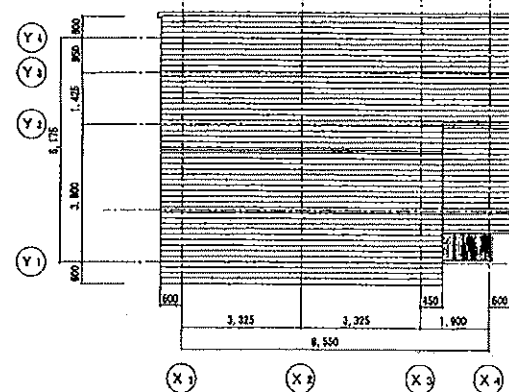
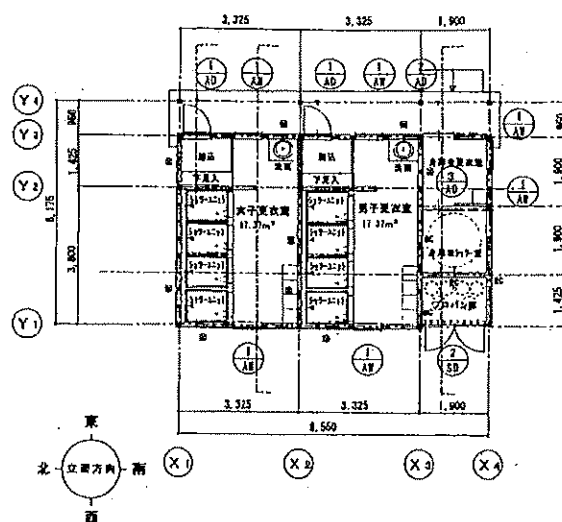


	PC 設置 壁・柱	▽	厚 紙		壁紙 (塩ビ紙) 特記記載品目外-100	▽	穴あきボックス・ABC1口壁紙大断
	コンクリートブロック	⑤	ビタサイン		洞海湾ネロD内		厚紙断
	木造 壁	▽B	表紙ブラインド		洞海湾ネロD内		厚紙断
	取付	取付	ロールブラインド	○	洞 紙		洞紙H 40×105 1枚き断付
	砂金網仕付		カーテン・カーテンレール				

鹿兒島市建設局建築部建築課



設計	測量	地質	監理	設計年月日 2003.2.28	工 事 名 置換ランドいおうじま(森林)新設本体工事(2工区)	図 号 A-2
				施 工 所 鹿嶋市 鹿嶋	シャワー棟-1:設計概要 仕上表 平面図 屋根付図 立面図 断面図 詳細図 材料表	巻 数 全 2

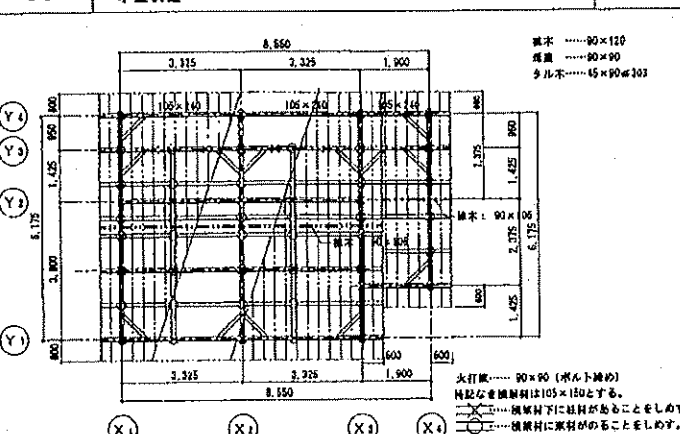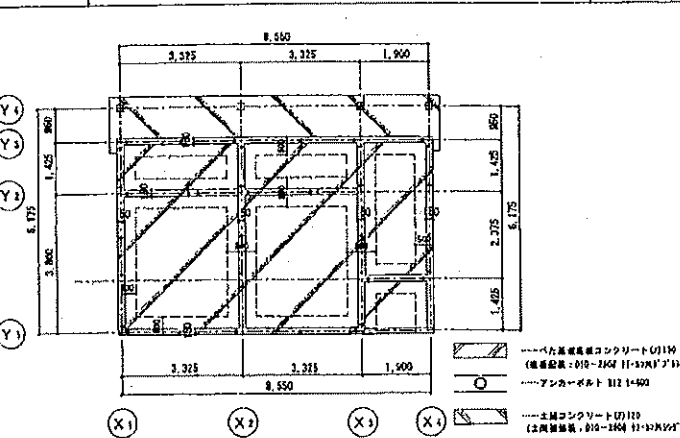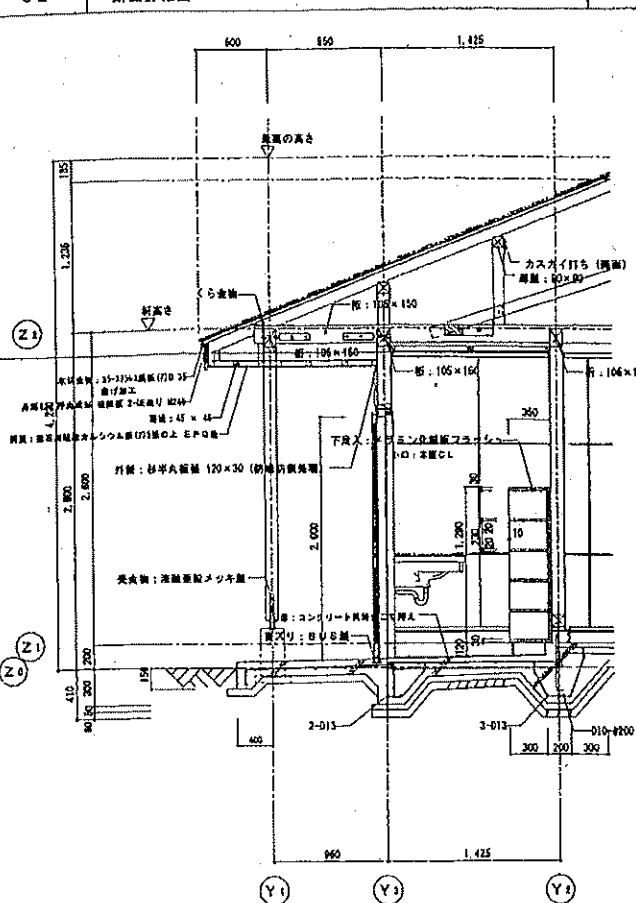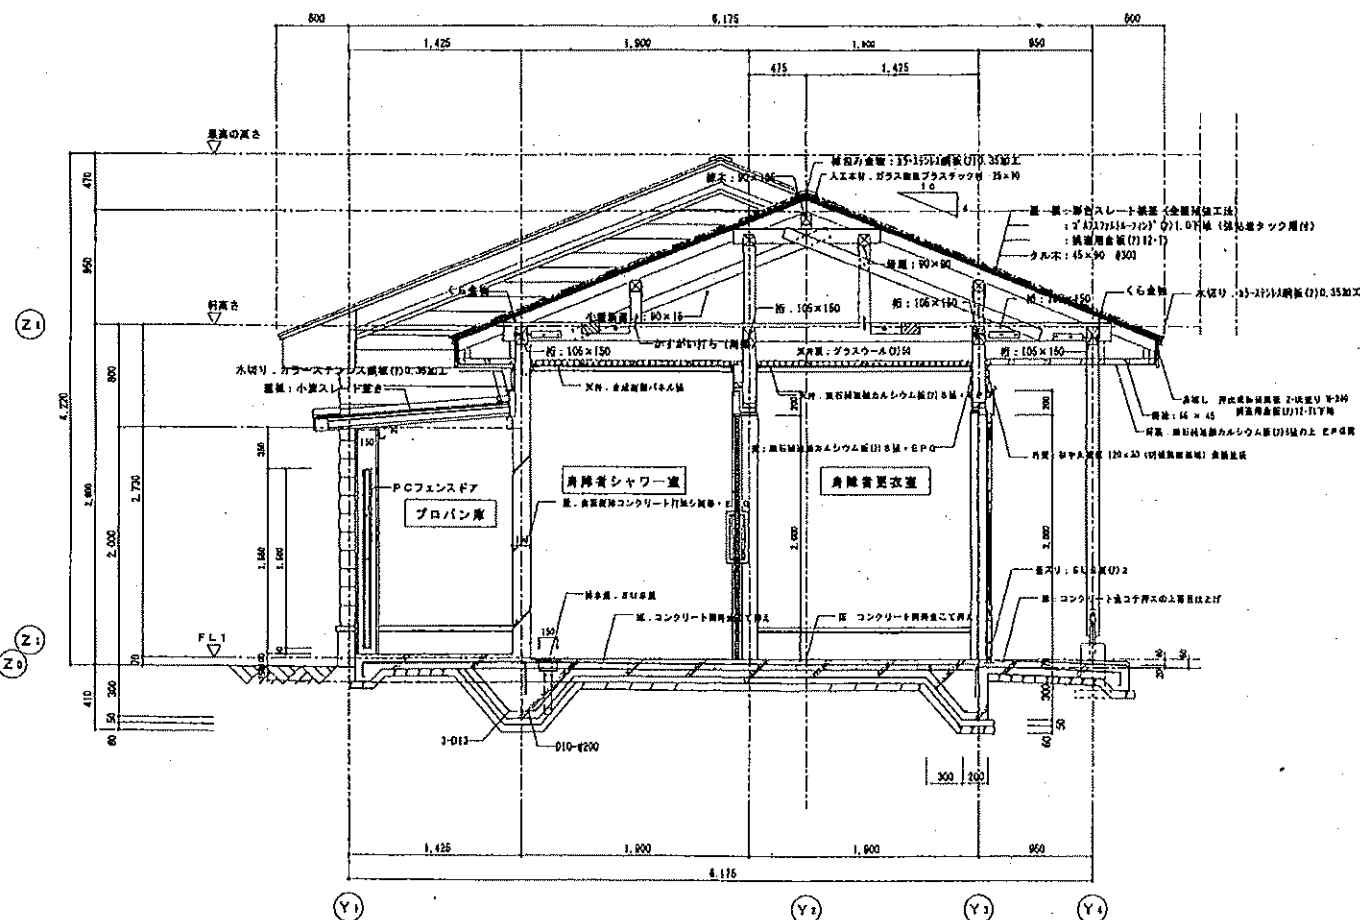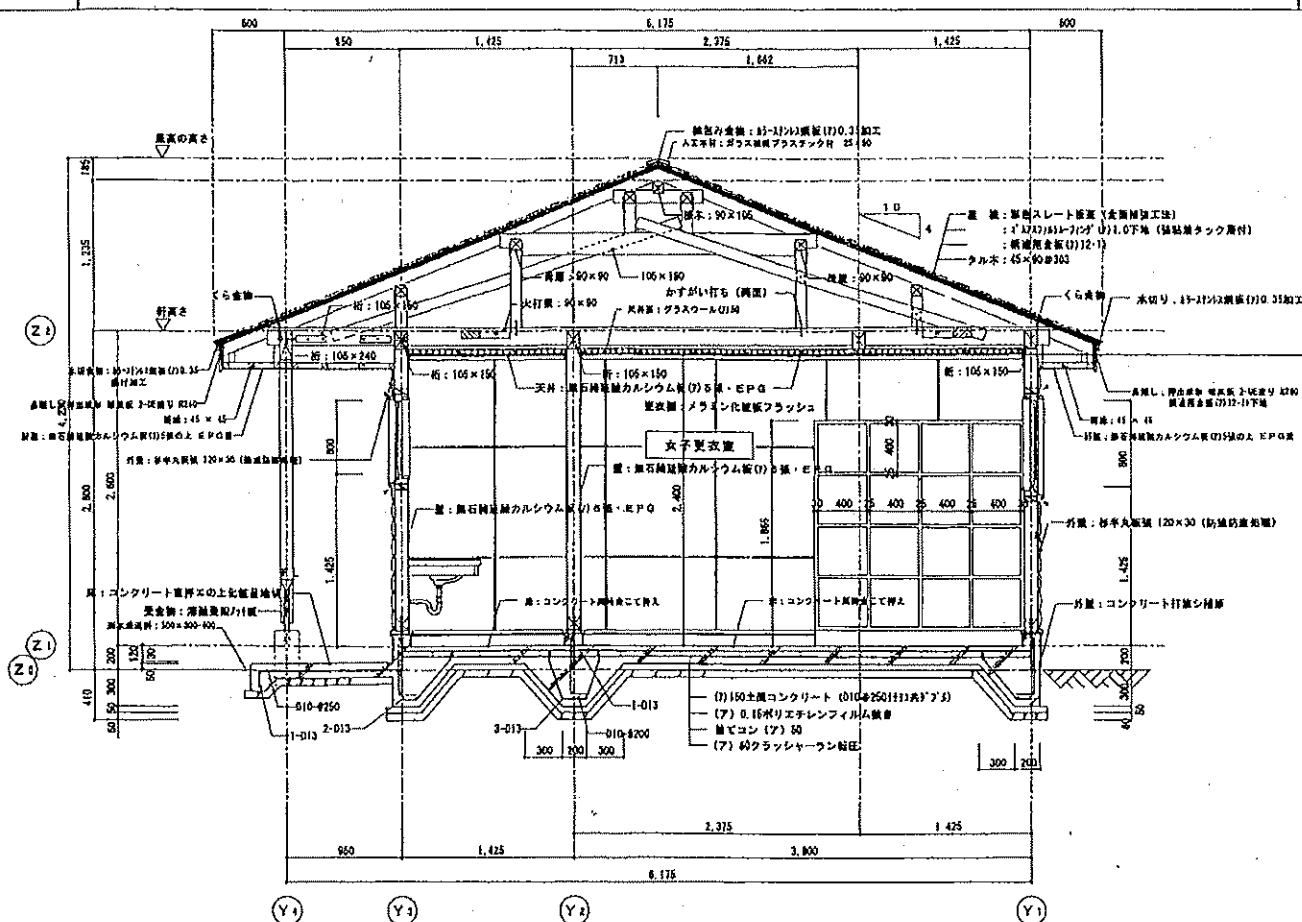

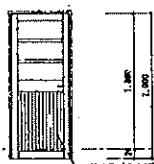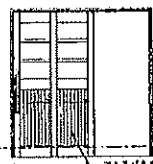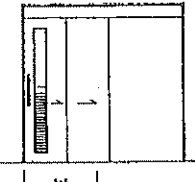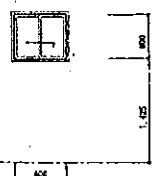
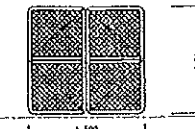
記号・数量	1 A/B	2 A/B	1 A/B	2 A/B	1 A/B
図 面					
名 称	アルミ複合戸	アルミ2枚引き戸 (戸鎖無し)	アルミ複合自動引き戸 (戸鎖無し)		
取付箇所	男子シャワー室・女子シャワー室	角押入更衣室	角押入シャワー室		
仕上・見込	アルミフッ素樹脂被膜付塗装				
ガラス	014 0断熱強化ガラス	(7)4.0断熱強化ガラス	(1)4.0断熱ガラス		
金 物	シリリンダー錠・レバーハンドル・抽付鍵金物一式	兼用シリリンダー錠兼抽付鍵金物一式	シリリンダー錠・ドアハンドル兼付鍵金物一式		
備 考	ステンレス面被膜 (7) 2	ドアハンドル・ステンレス面被膜付	アルミ押出型材ガラリ		
記号・数量	1 A/B	0	1 A/B	1	特 記 事 項
図 面					1: アルミサッシ: フッ素樹脂被膜付仕様 サッシ強度: 耐風圧 200 kg/m ² 風密 3 m ³ /m ² 水密 35 kgf/m ² 2: ガラス押エ: 硝子押エ、パネル押エにてシーリング 3: 施具等は、承継面付成の上、耐腐食の承継を有して 鋼付 のこと (金物系) 4: 施 具 シリリンダー錠は両面マスターキー錠付付とす マスターキー3本 (アルミ、スチール、本鎖、共通) 5: 耐腐蝕鋼は金で、ステンレス防食アルミ付とする。 6: 出入口部に、押引表示をする。 7: ドアが、壁等に当たる部分には、戸受けをつける。 8: 内側ドア下は、ステンレス樹脂 (SU304 9-40) を用
名 称	アルミ複合引き戸		フェンス扉		
取付箇所	男子シャワー室・女子シャワー室		プロパン庫		
仕上・見込	アルミフッ素樹脂被膜付塗装		漆面被膜メッキ		
ガラス	(7)4.0断熱ガラス				
金 物	クレセント 抽付鍵金物一式		消火栓 耐腐蝕金物一式		
備 考	アルミ複合戸 鋼戸				

01 設計概要・仕様書		外観仕様	
主要用途	シャワー棟-2	屋根	彩色スレート葺き(全鋼板葺き)・20A72(1814-2121) (1.0%下地(鋼板葺き)付)
工率種別	新築	外壁	軽集積材120×200(防蟻防鼠用)・長編葺き
構造	木造	開口部	アルミ樹脂複合断熱仕上
階数	平家建	軒高	無垢材組立天井(1)5号・E.P.G
建築面積	48.03 m ²	ポーチ	コンクリート金こて押入(1)120
床面積	41.72 m ²		
最高高さ	4.23 m		
軒の高さ	2.80 m		

02 内装仕様		天井		天井高	
室名	床	壁紙	天井	天井高	備考
女子更衣室	コンクリート同金こて押入	ソフト板木 E-100	無垢材組立天井(1)5号・E.P.G	2.400	既設部、洗面化粧台
男子更衣室	コンクリート同金こて押入	ソフト板木 E-100	無垢材組立天井(1)5号・E.P.G	2.400	既設部、洗面化粧台
廊下	コンクリート同金こて押入		無垢材組立天井(1)5号・E.P.G	2.500	下見板
ブロー室	コンクリート同金こて押入		グラスウール(1)50吹		断熱板被し
ブローン庫	コンクリート同金こて押入		化粧合板組立コンクリート打放し・断熱		小波スレート葺

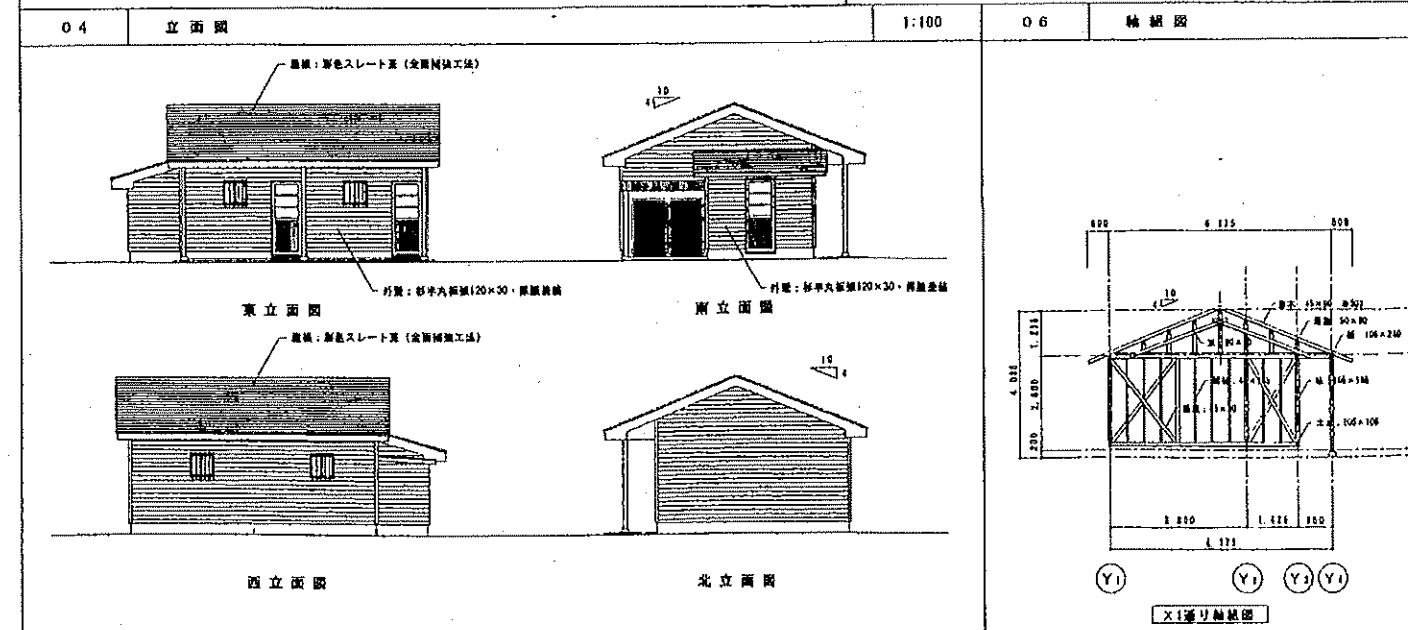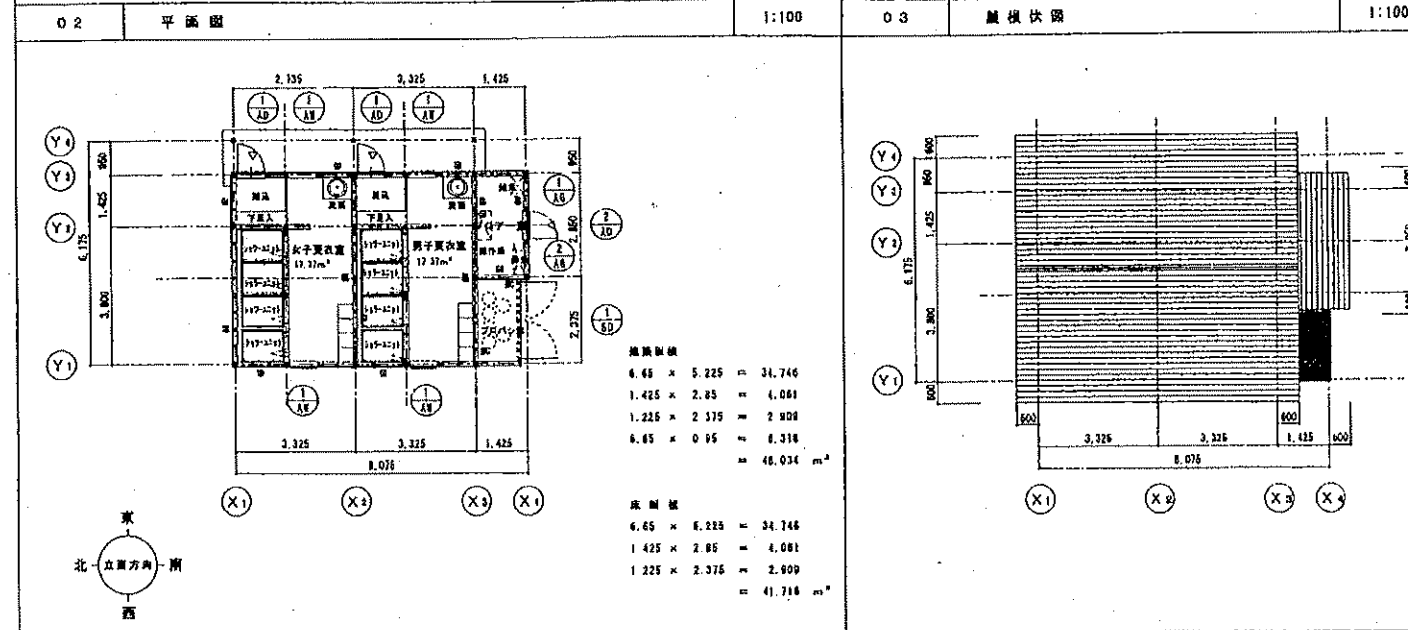

凡例	材料・仕様	記号	説明	材料・仕様	記号	説明
コンクリートブロック	①	ビタサイン	②	無垢材300A	③	断熱材
木造	④	断熱材	⑤	断熱材300A	⑥	断熱材
断熱材	⑦	断熱材	⑧	断熱材300A	⑨	断熱材
断熱材	⑩	断熱材	⑪	断熱材300A	⑫	断熱材

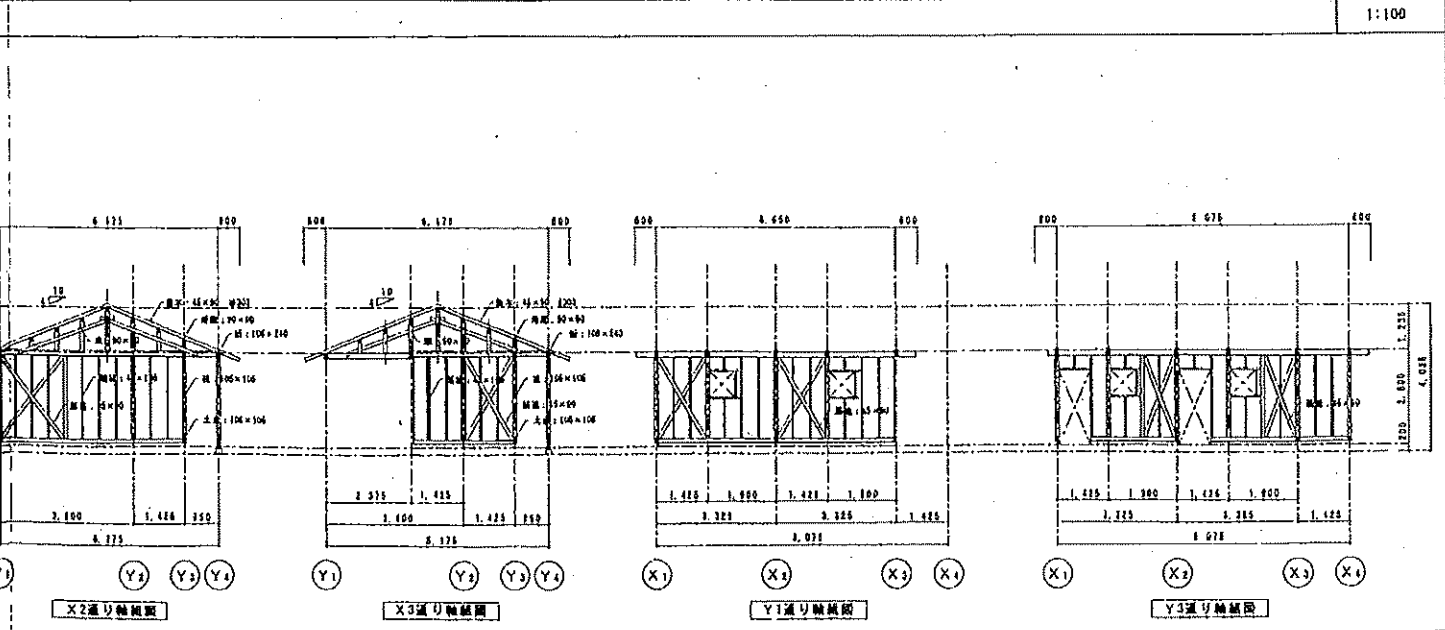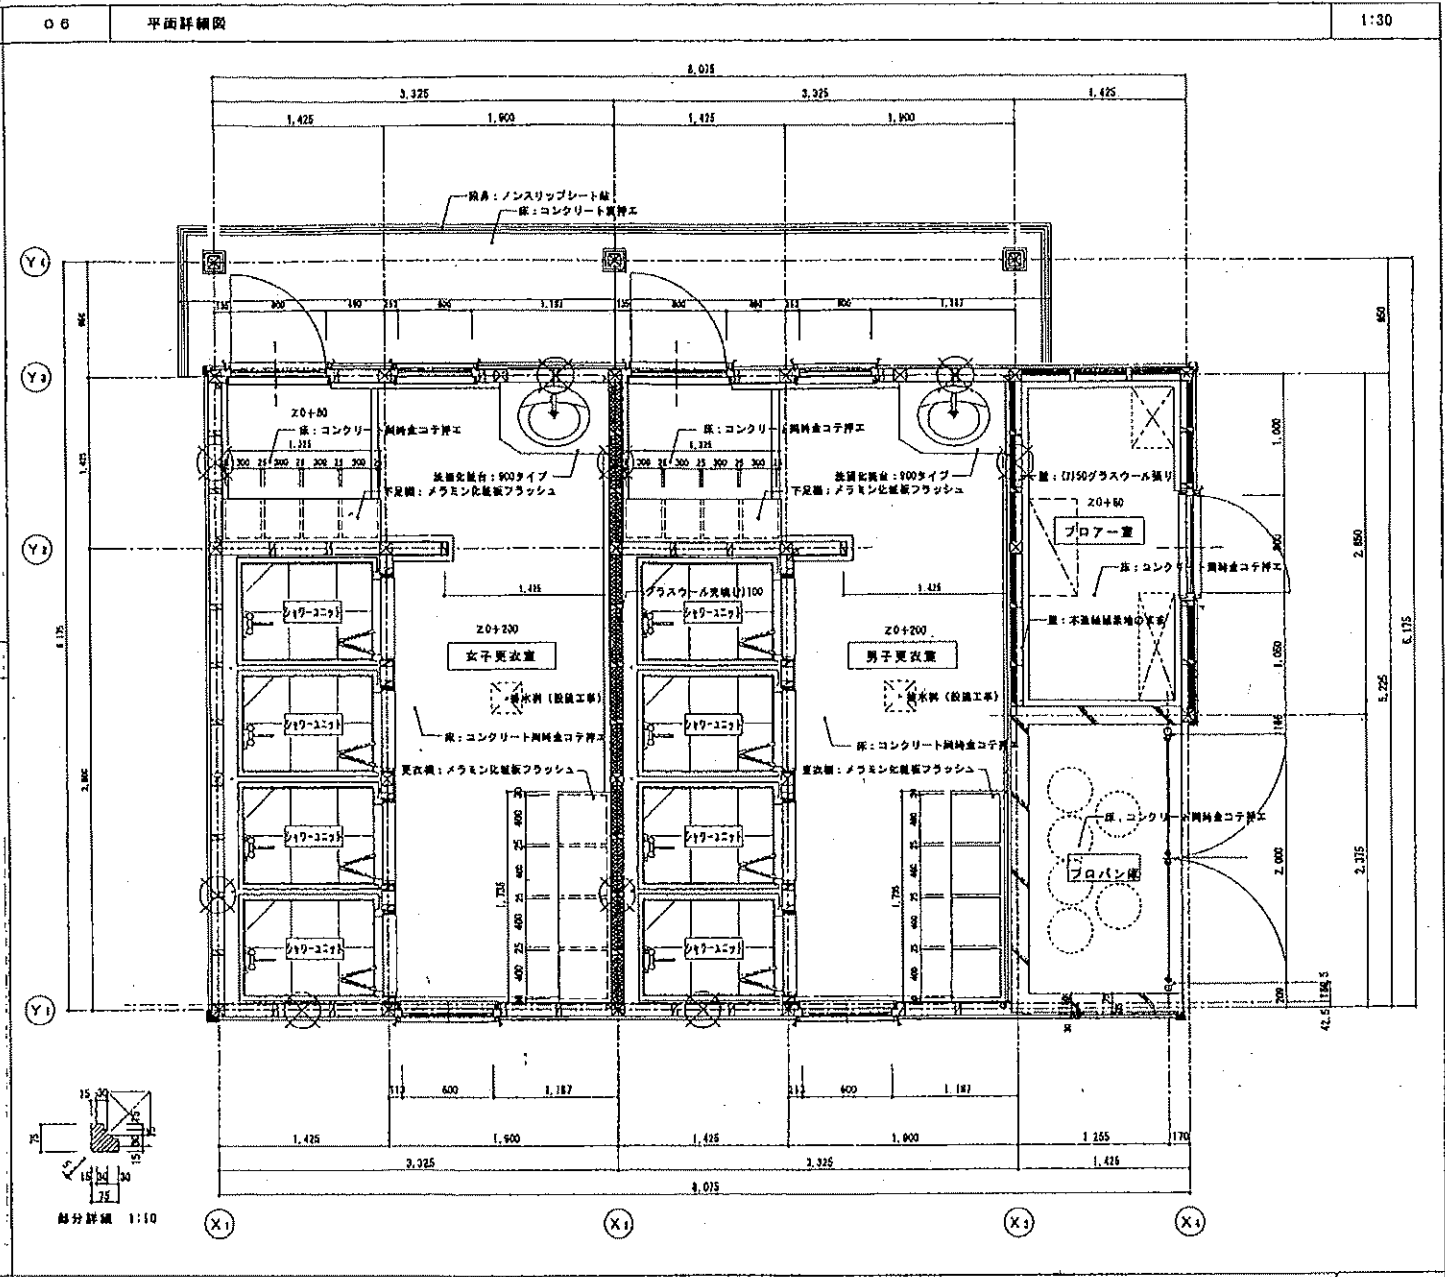

鹿児島市建設局建築部建築課	設計者	鹿児島市建設局建築部建築課	設計年月日	2003.2.26	工事名	新築シャワー棟-2 (仮称) 新築本館工事 (1工区)	図面番号	A-28
	設計	鹿児島市建設局建築部建築課	監理	鹿児島市建設局建築部建築課	監理	鹿児島市建設局建築部建築課		
	設計	鹿児島市建設局建築部建築課	監理	鹿児島市建設局建築部建築課	監理	鹿児島市建設局建築部建築課		

