


用地付近の見取図（整備ルート図）／黒島

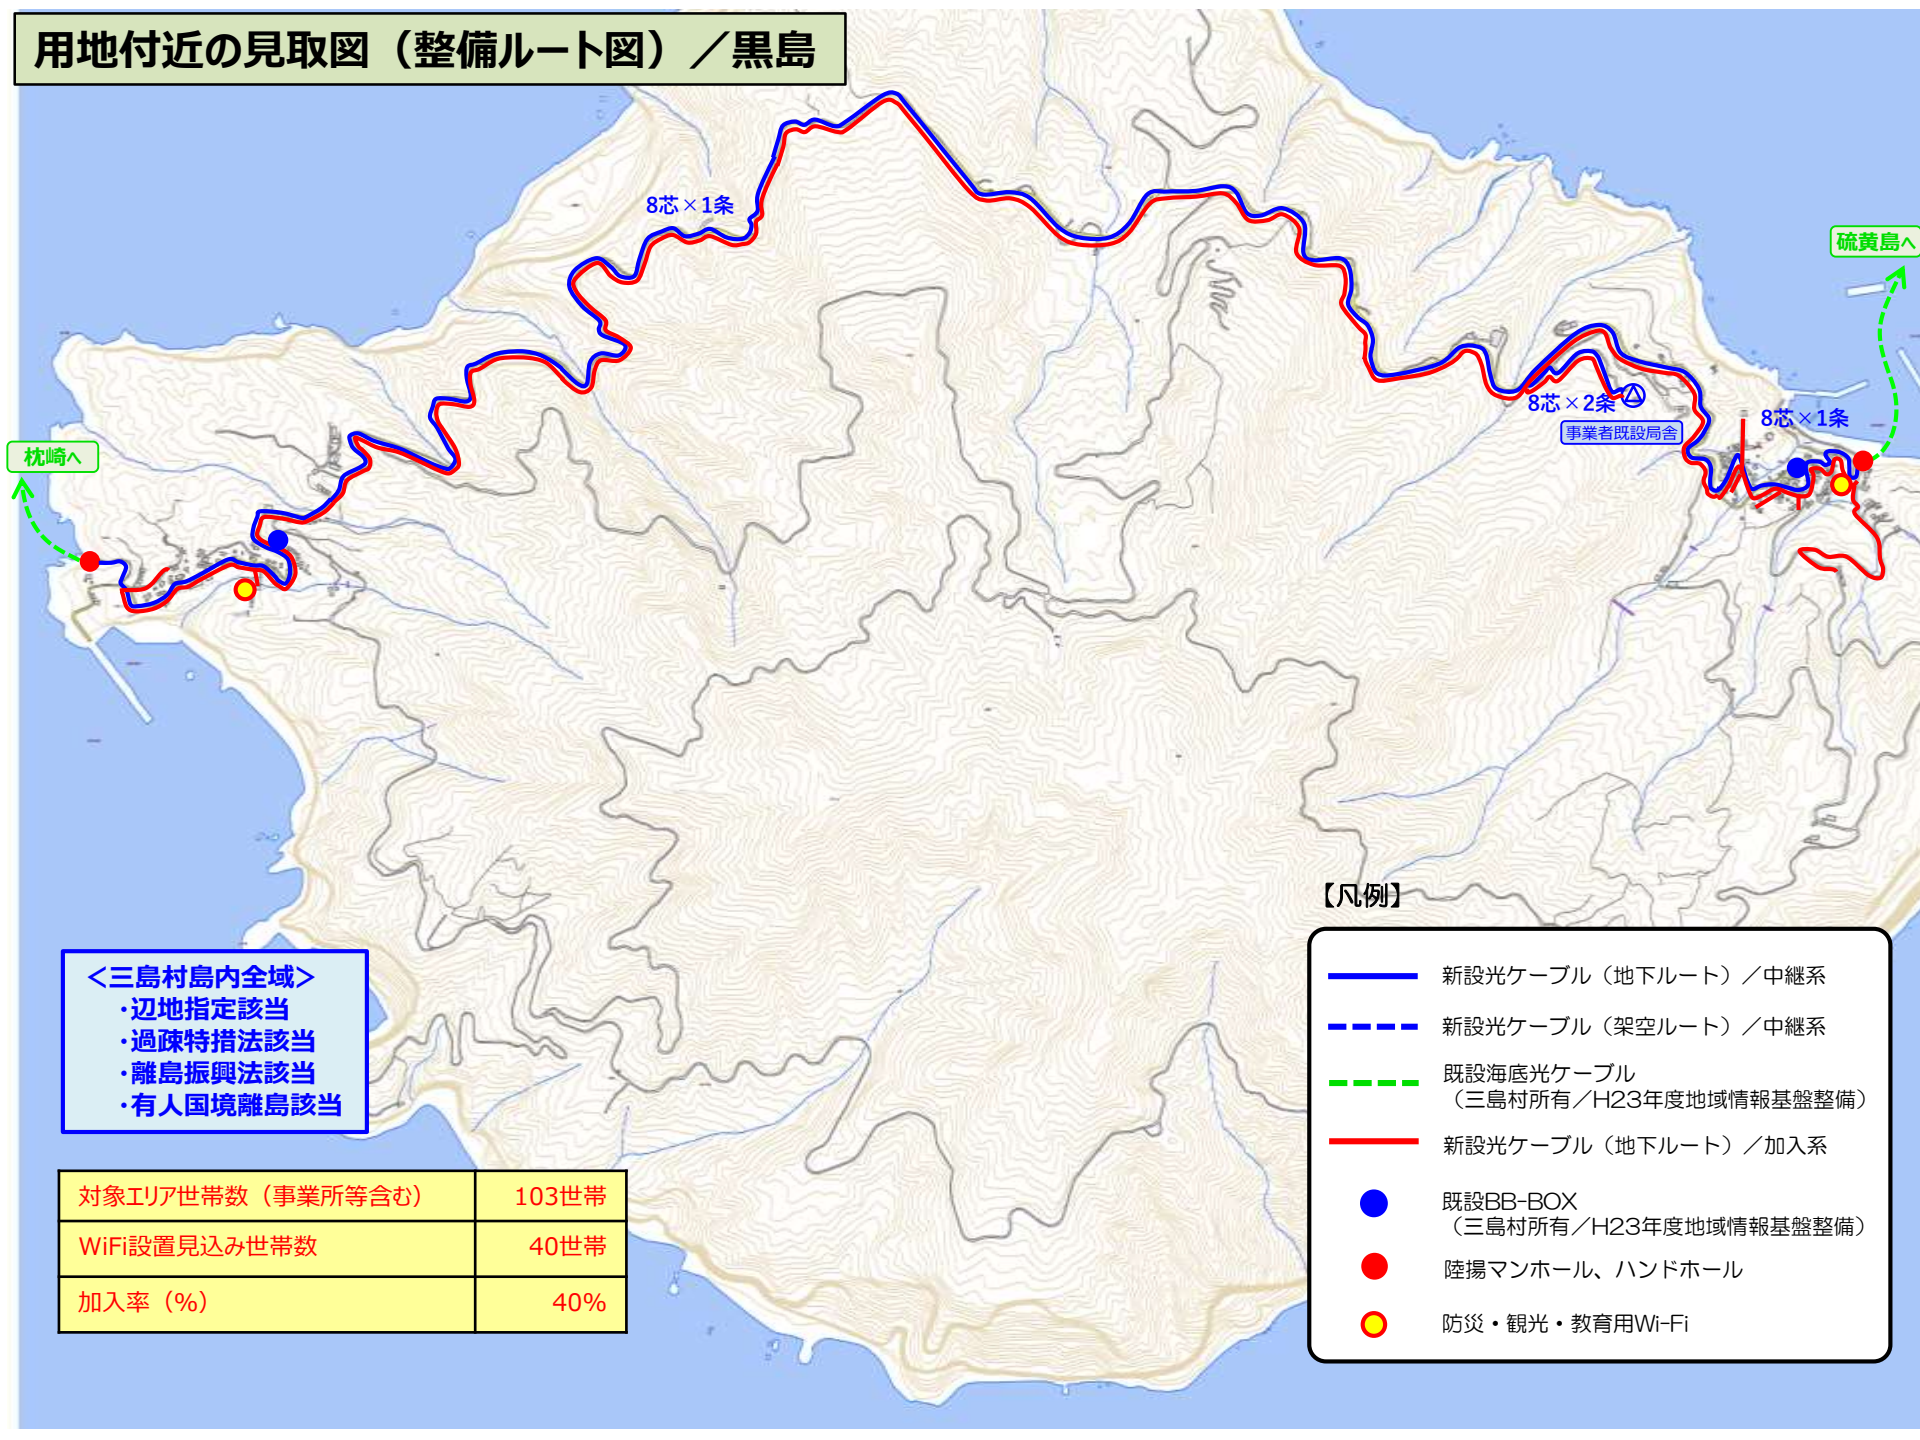

＜三島村島内全域＞
 ・辺地指定該当
 ・過疎特措法該当
 ・離島振興法該当
 ・有人国境離島該当

対象エリア世帯数（事業所等含む）	103世帯
WiFi設置見込み世帯数	40世帯
加入率（%）	40%

【凡例】

- 新設光ケーブル（地下ルート）／中継系
- - - 新設光ケーブル（架空ルート）／中継系
- - - 既設海底光ケーブル
（三島村所有／H23年度地域情報基盤整備）
- 新設光ケーブル（地下ルート）／加入系
- 既設BB-BOX
（三島村所有／H23年度地域情報基盤整備）
- 陸揚マンホール、ハンドホール
- 防災・観光・教育用Wi-Fi

用地付近の見取図（整備ルート図）／硫黄島

＜三島村島内全域＞

- ・辺地指定該当
- ・過疎特措法該当
- ・離島振興法該当
- ・有人国境離島該当

事業者既設局舎

8芯×2条

8芯×1条

8芯×1条

【凡例】

- 新設光ケーブル（地下ルート）／中継系
- - 新設光ケーブル（架空ルート）／中継系
- - 既設海底光ケーブル
（三島村所有／H23年度地域情報基盤整備）
- 新設光ケーブル（地下ルート）／加入系
- 既設BB-BOX
（三島村所有／H23年度地域情報基盤整備）
- 陸揚マンホール、ハンドホール
- 防災・観光・教育用Wi-Fi


竹島へ

黒島へ

対象エリア世帯数（事業所等含む）	61世帯
WiFi設置見込み世帯数	24世帯
加入率（%）	40%

用地付近の見取図（整備ルート図）／竹島

- ＜三島村島内全域＞
- ・辺地指定該当
 - ・過疎特措法該当
 - ・離島振興法該当
 - ・有人国境離島該当

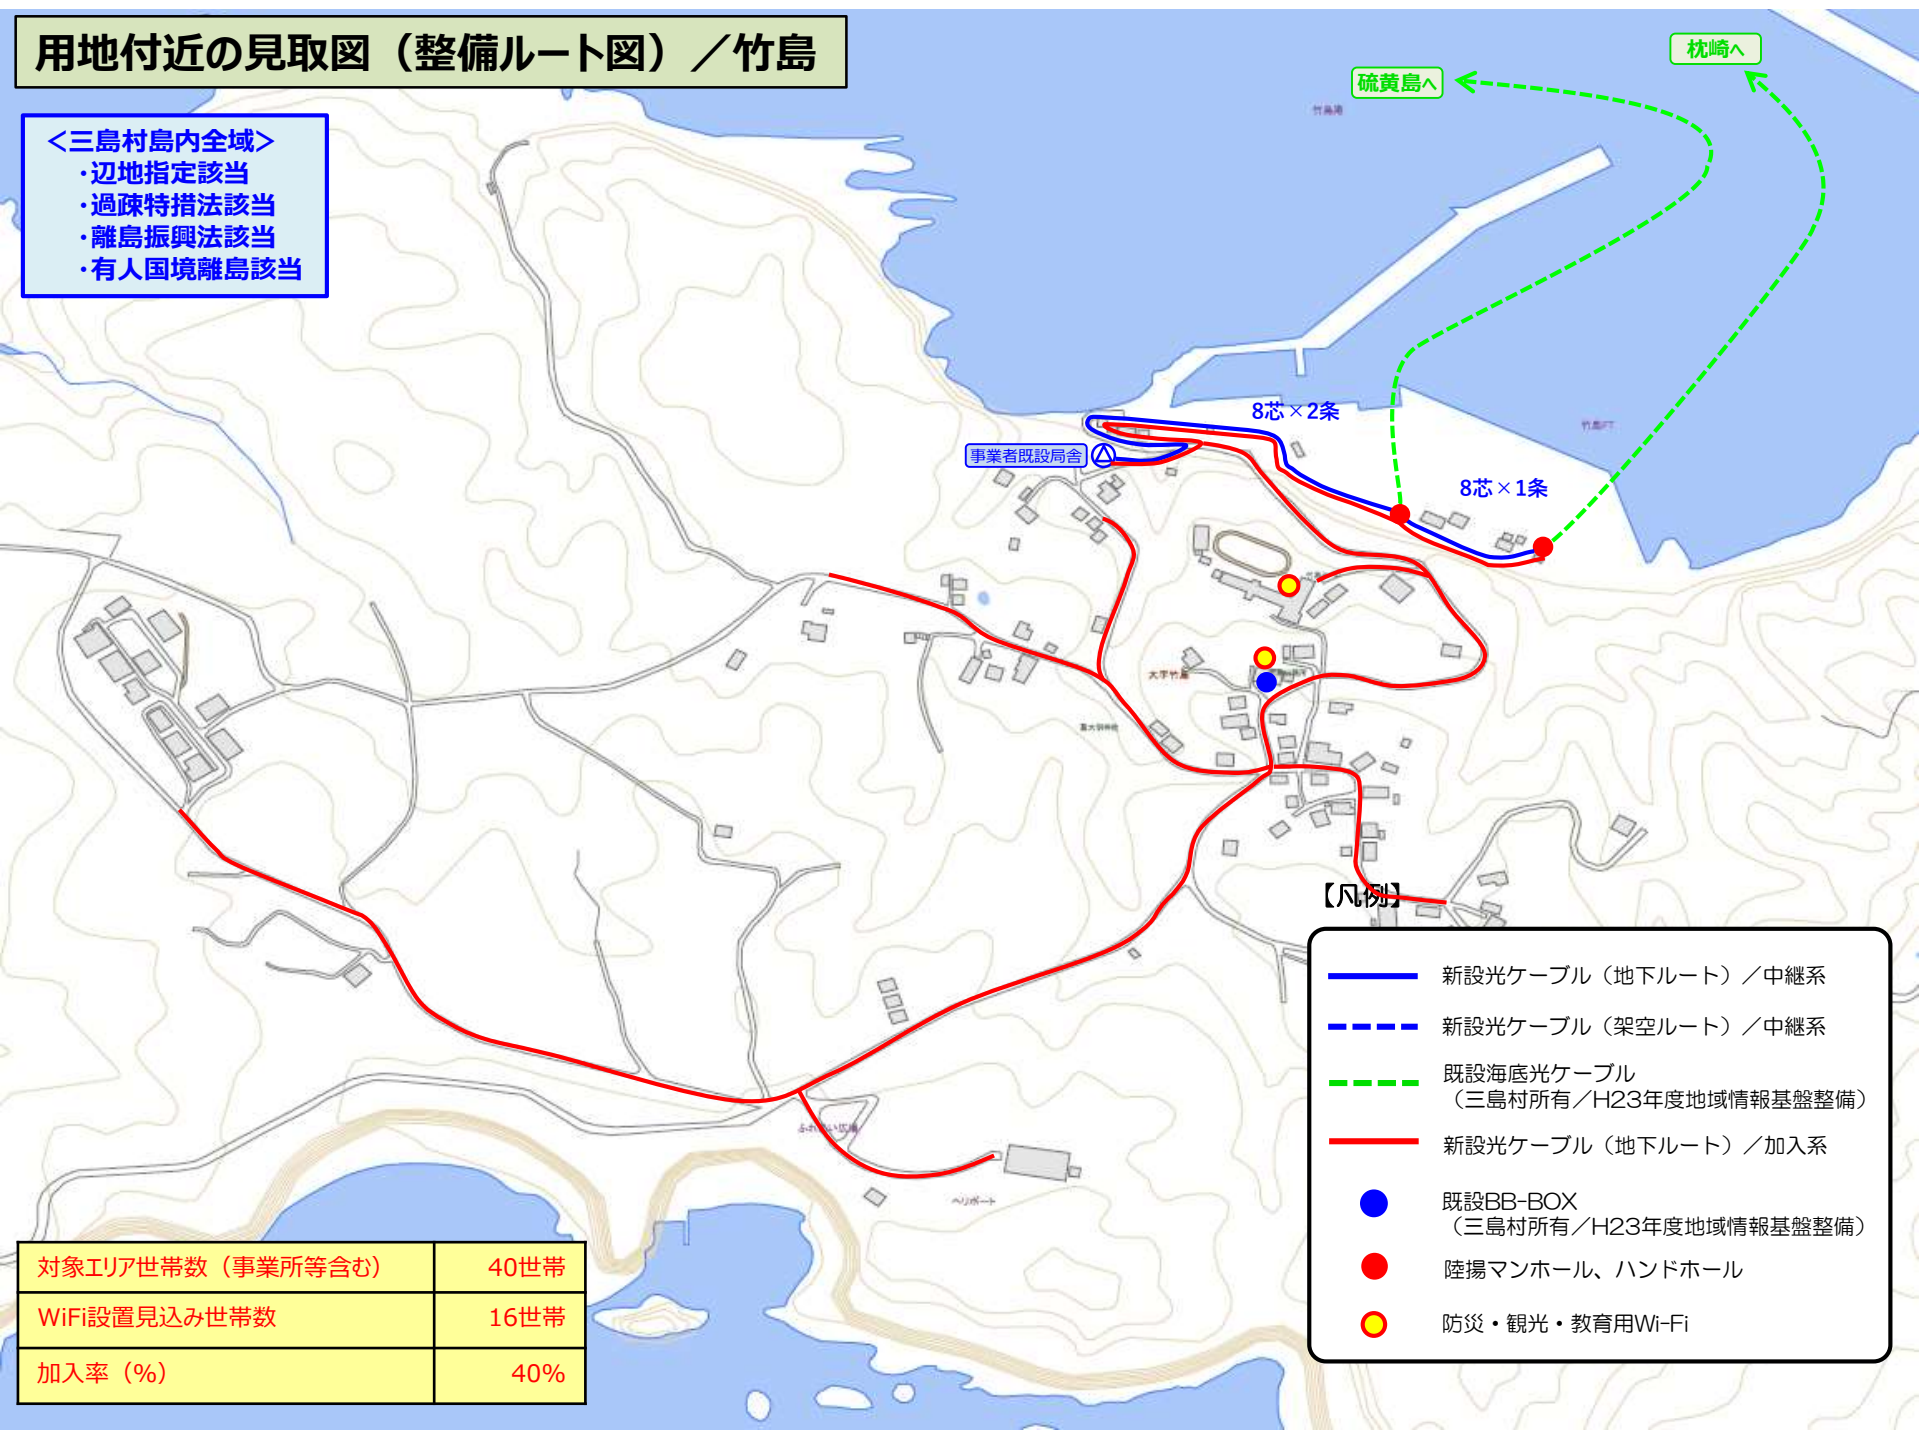

【凡例】

- 新設光ケーブル（地下ルート）／中継系
- - 新設光ケーブル（架空ルート）／中継系
- - 既設海底光ケーブル
（三島村所有／H23年度地域情報基盤整備）
- 新設光ケーブル（地下ルート）／加入系
- 既設BB-BOX
（三島村所有／H23年度地域情報基盤整備）
- 陸揚マンホール、ハンドホール
- 防災・観光・教育用Wi-Fi

対象エリア世帯数（事業所等含む）	40世帯
WiFi設置見込み世帯数	16世帯
加入率（%）	40%

用地付近の見取図（整備ルート図）／枕崎

〈三島村島内全域〉

- ・辺地指定該当
- ・過疎特措法該当
- ・離島振興法該当
- ・有人国境離島該当



事業者既設局舎

8芯×1条

8芯×1条

【凡例】

- 新設光ケーブル（地下ルート）／中継系
- - - 新設光ケーブル（架空ルート）／中継系
- - - 既設海底光ケーブル
（三島村所有／H23年度地域情報基盤整備）
- 新設光ケーブル（地下ルート）／加入系
- 既設BB-BOX
（三島村所有／H23年度地域情報基盤整備）
- 陸揚マンホール、ハンドホール
- 防災・観光・教育用Wi-Fi

竹島へ

黒島へ